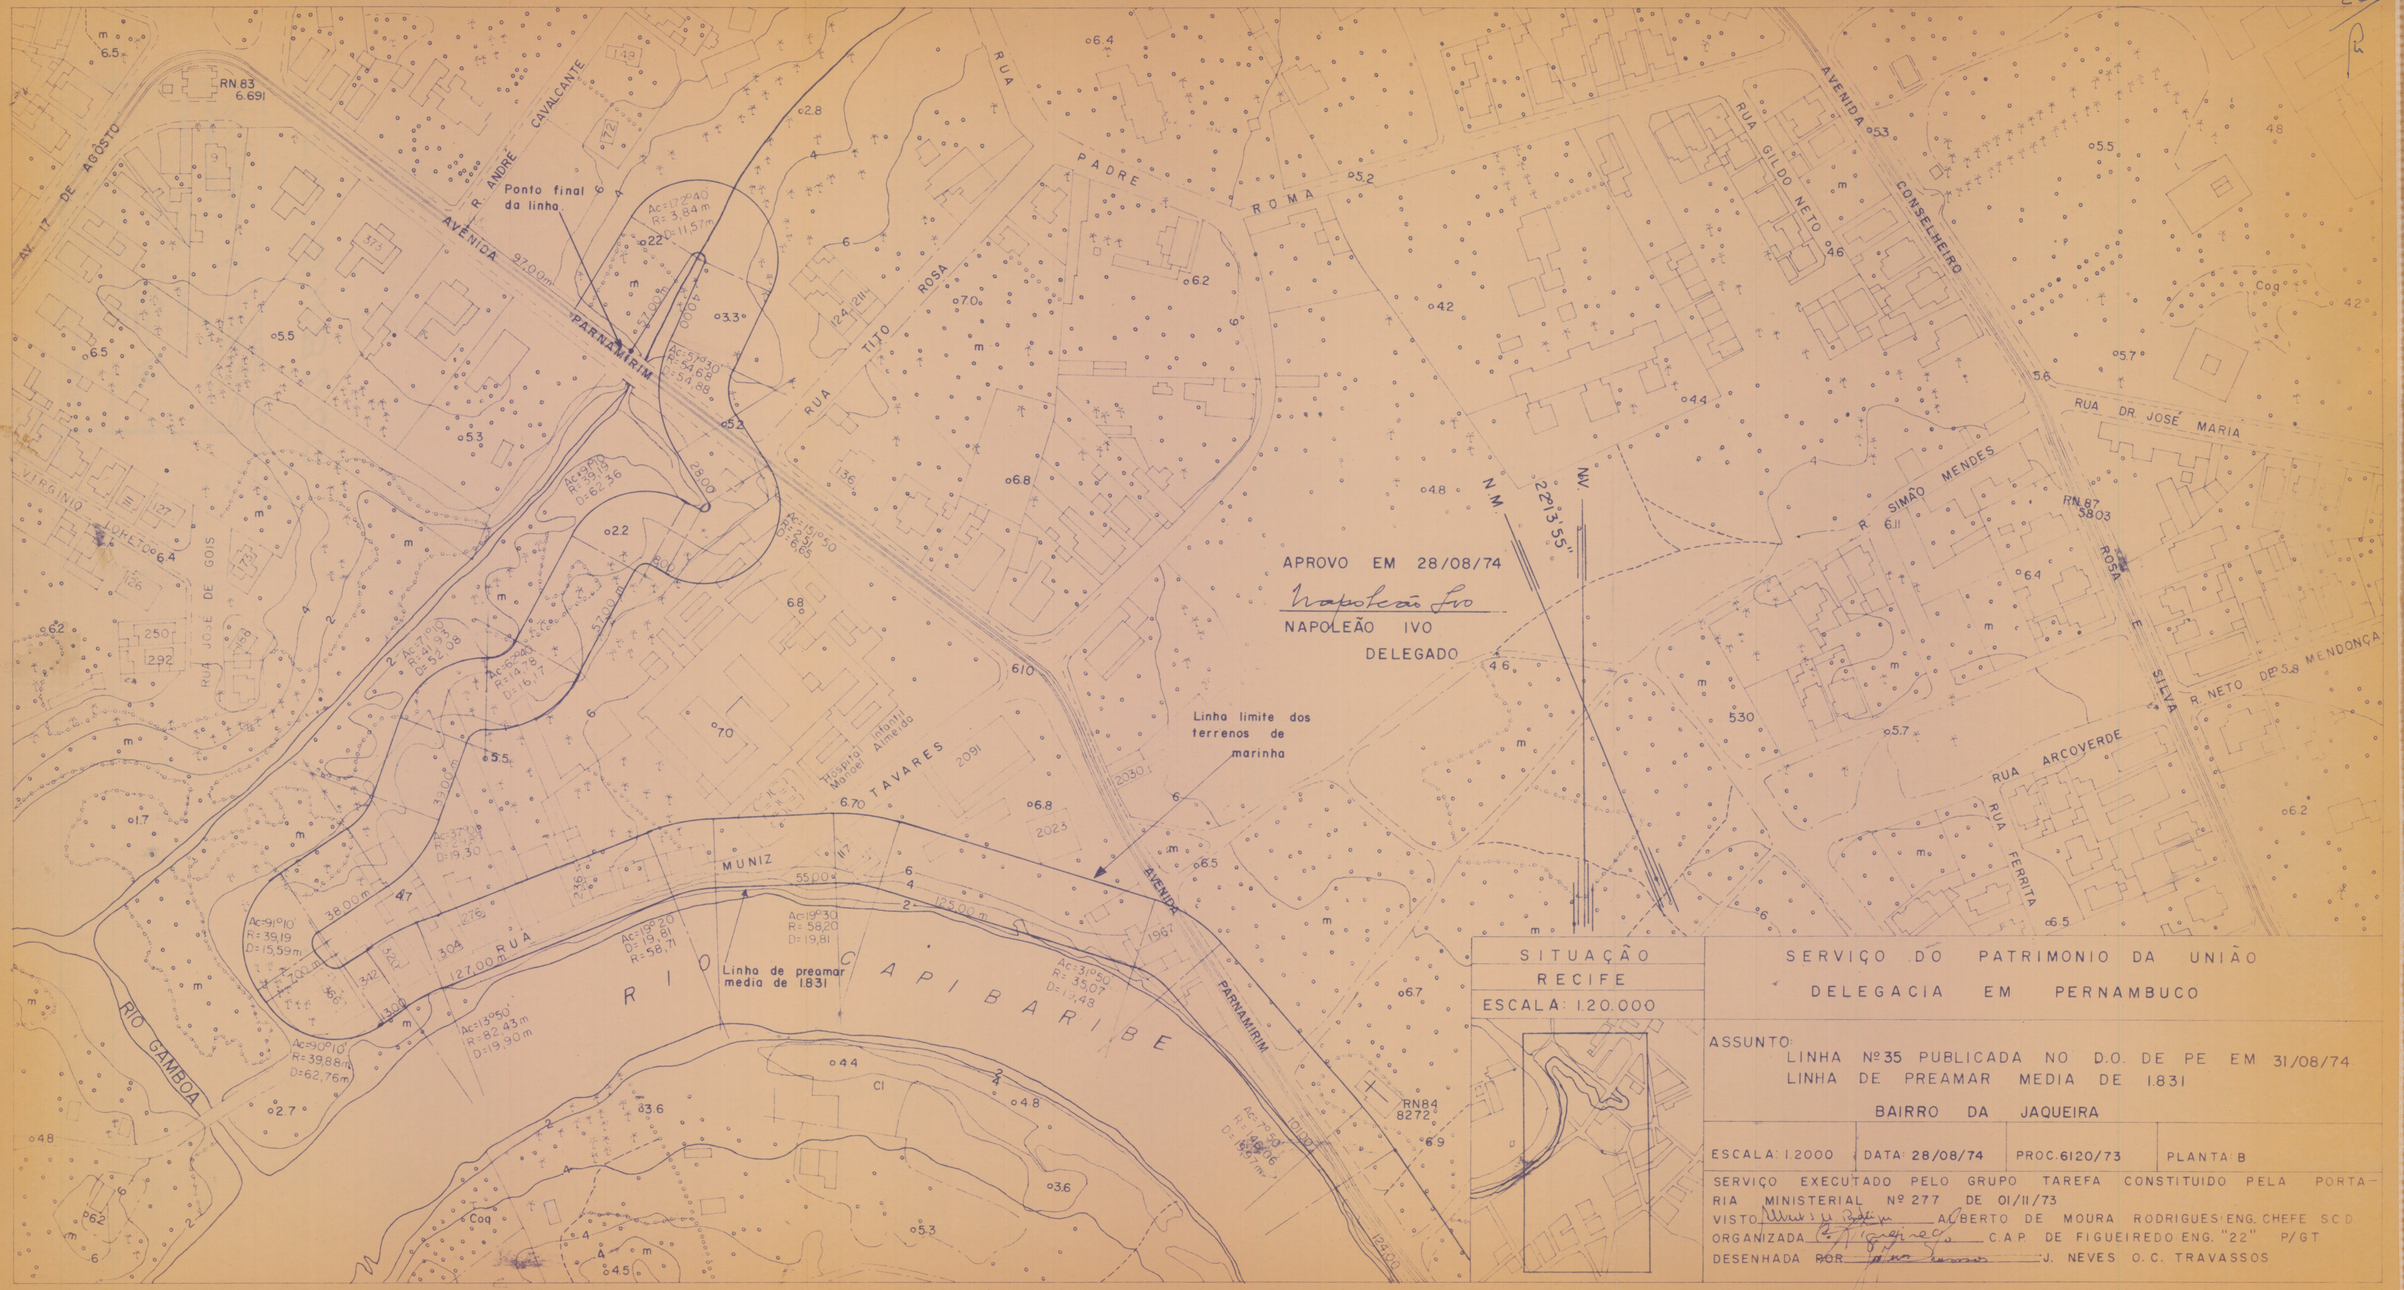

AV. 17 DE AGÔSTO
RN.83
6.691
R. ANDRÉ CAVALCANTE
AVENIDA
97,00m
PARNAMIRIM
Ponto final da linha
RUA PADRE ROMA
RUA TITO ROSA
AVENIDA CONSELHEIRO
RUA GILDO NETO
RUA DR. JOSÉ MARIA
R. SIMÃO MENDES
RN.87
5803
ROSA E SILVA
R. NETO DE MENDONÇA
RUA ARCOVERDE
RUA FERRITA
VIRGINIO LOPES
RUA JOSÉ DE GOIS
Hospital Infantil Menino Arteiro
TAVARES
MUNIZ
RUA
127,00 m
RIO CAPIBARIBE
Linha de preamar media de 1.831
Linha limite dos terrenos de marinha
AVENIDA
PARNAMIRIM
RIO GAMBOA
RN84
8272
N.M.
22°13'55"
N.W.
APROVO EM 28/08/74
NAPOLEÃO IVO
DELEGADO
SITUAÇÃO
RECIFE
ESCALA 1:20.000
SERVIÇO DO PATRIMONIO DA UNIÃO
DELEGACIA EM PERNAMBUCO
ASSUNTO:
LINHA Nº35 PUBLICADA NO D.O. DE PE EM 31/08/74
LINHA DE PREAMAR MEDIA DE 1.831
BAIRRO DA JAQUEIRA
ESCALA 1:2000
DATA 28/08/74
PROC. 6120/73
PLANTA B
SERVIÇO EXECUTADO PELO GRUPO TAREFA CONSTITUIDO PELA PORTARIA MINISTERIAL Nº 277 DE 01/11/73
VISTO ALBERTO DE MOURA RODRIGUES ENG. CHEFE S.C.D.
ORGANIZADA C.A.P. DE FIGUEIREDO ENG. "22" P/GT
DESENHADA POR J. NEVES O.C. TRAVASSOS