
23

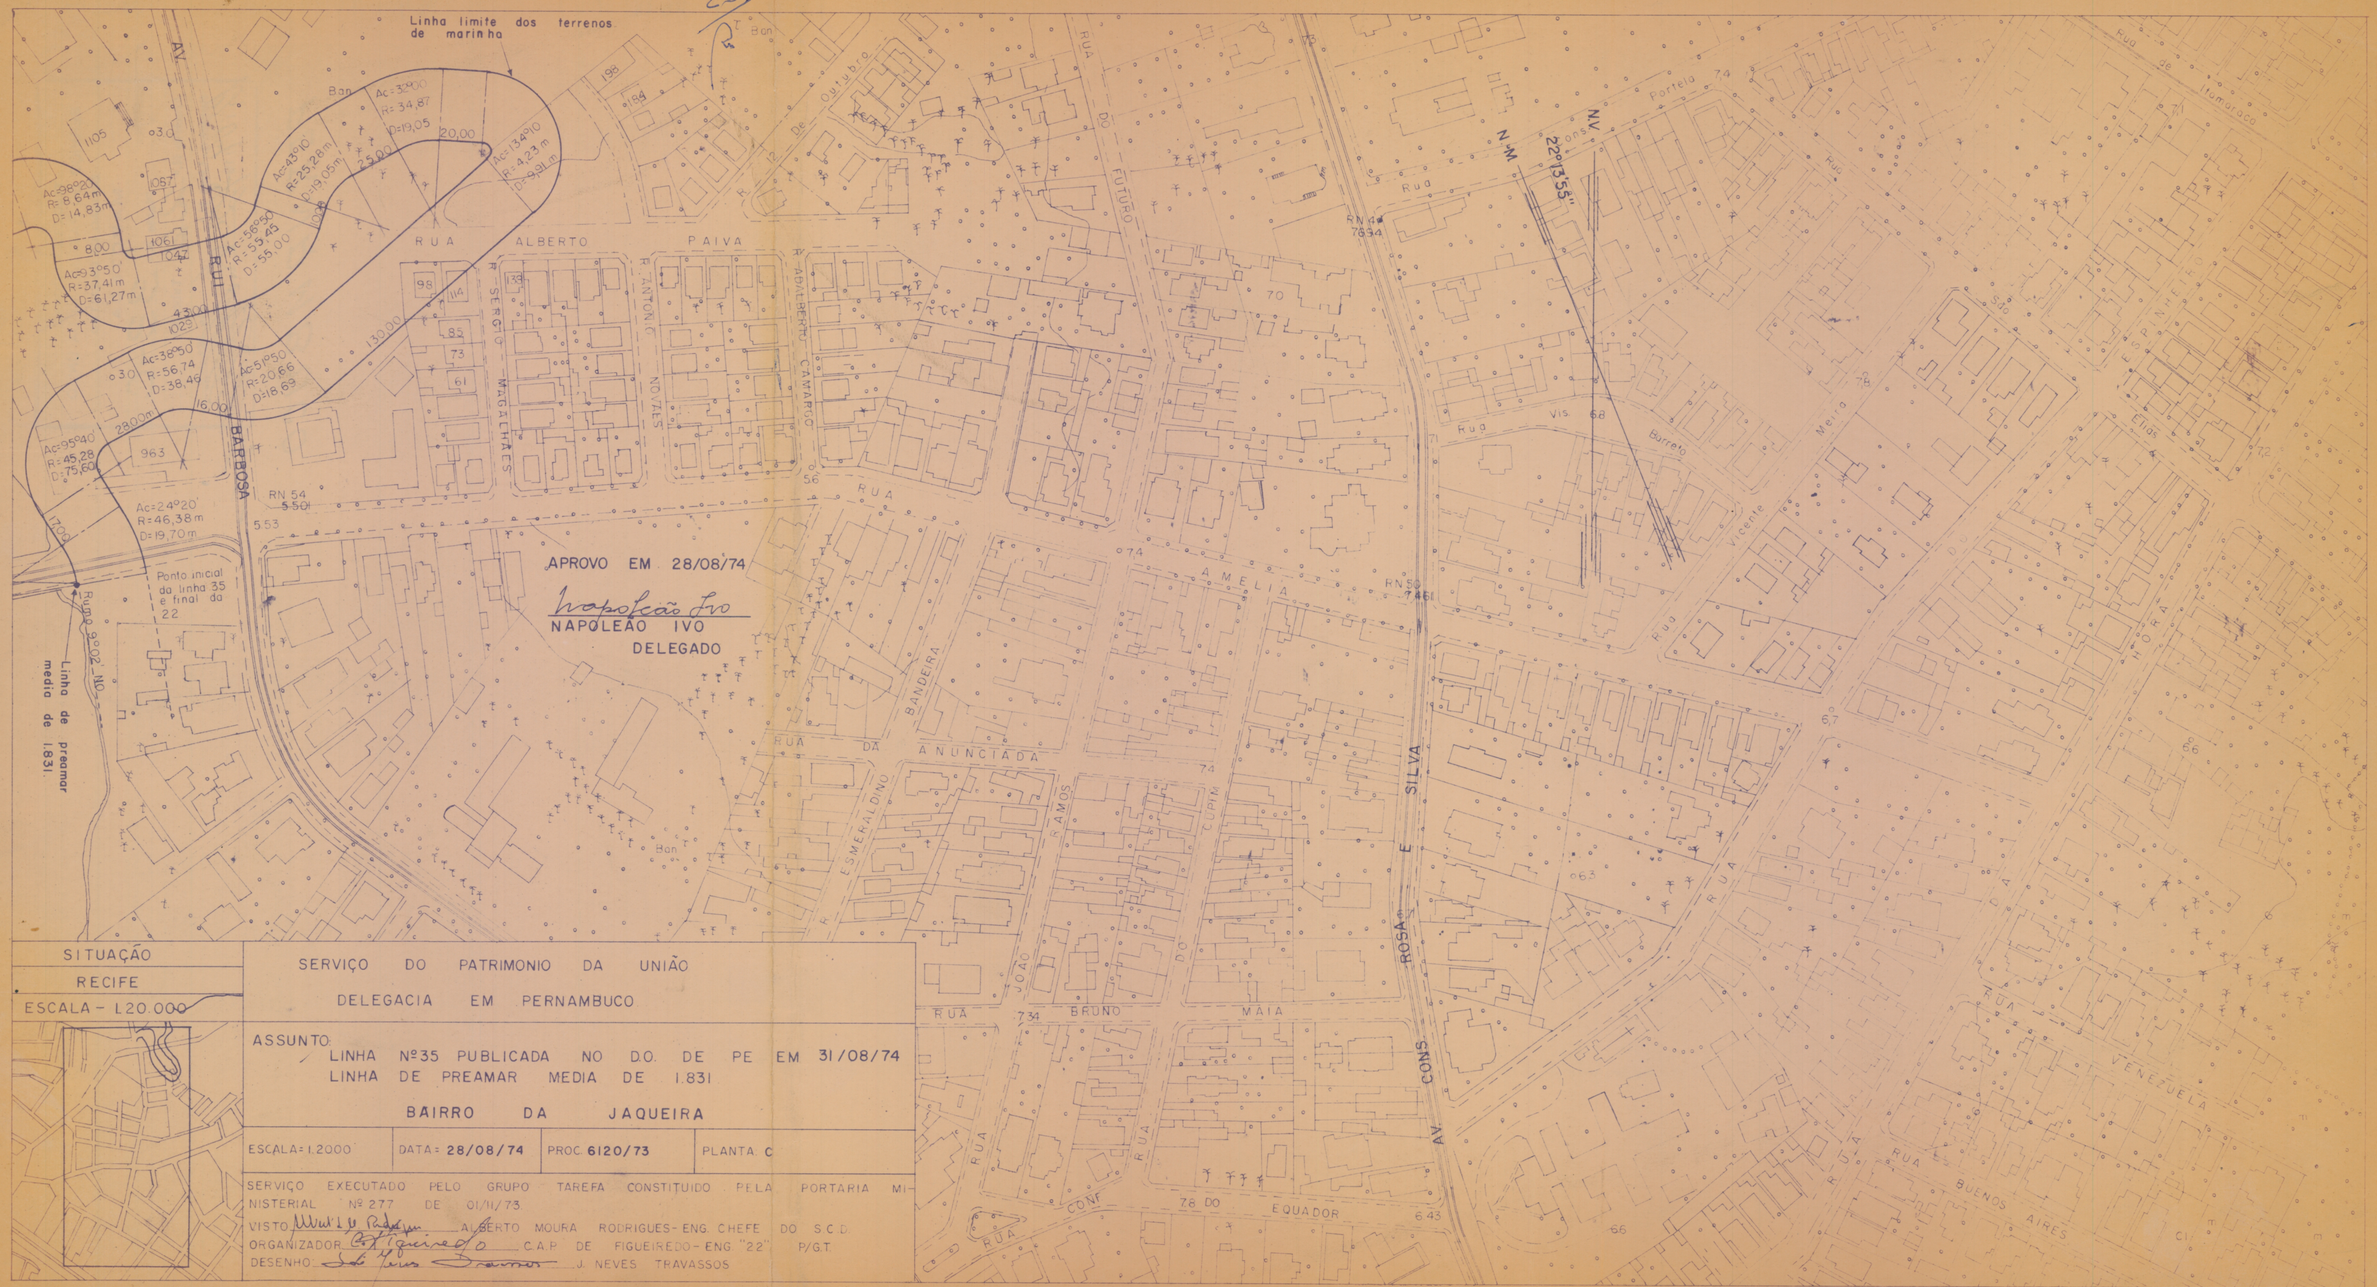

SITUAÇÃO

RECIFE

ESCALA - 1:20.000

SERVIÇO DO PATRIMONIO DA UNIÃO

DELEGACIA EM PERNAMBUCO

ASSUNTO:

LINHA Nº35 PUBLICADA NO D.O. DE PE EM 31/08/74

LINHA DE PREAMAR MEDIA DE 1.831

BAIRRO DA JAQUEIRA

ESCALA=1:2000	DATA= 28/08/74	PROC. 6120/73	PLANTA C

SERVIÇO EXECUTADO PELO GRUPO TAREFA CONSTITUIDO PELA PORTARIA MINISTERIAL Nº 277 DE 01/11/73

VISTO ALBERTO MOURA RODRIGUES - ENG. CHEFE DO S.C.D.

ORGANIZADOR C.A.P. DE FIGUEIREDO - ENG. "22" P/G.T.

DESENHO J. NEVES TRAVASSOS