
DIRETORIA DO DOMINIO DA UNIÃO
SERVIÇO REGIONAL DO ESTADO DA PARAHYBA
JOÃO PESSOA


~ CÓPIA DA PLANTA DO PREDIO NACIONAL ONDE ESTÀ INSTALADO O POSTO DE EXPURGO DE SEMENTES, A CARGO DO MINISTÈRIO DA AGRICULTURA, NA CIDADE DE GUARABIRA, MUNICIPIO DO MESMO NOME, ESTADO DA PARAÌBA ~

~ESCALA-1:100~

ÁREA CONSTRUIDA = 280,00m²

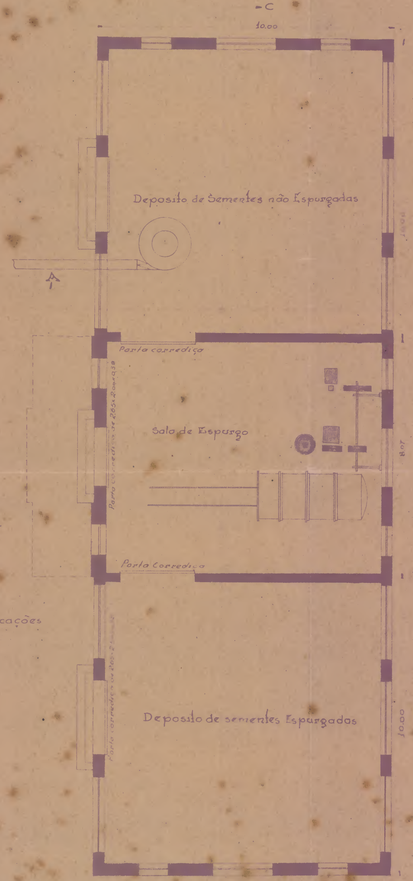


PLANTA

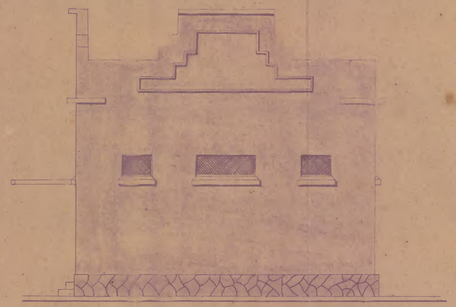

~VISTA LATERAL~



~VISTA FRENTAL~

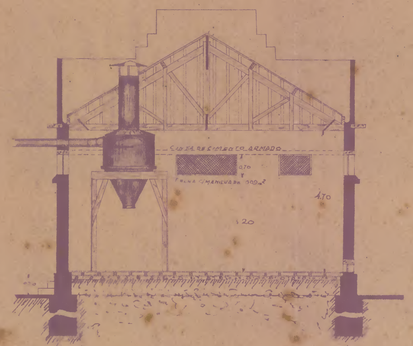

SECÇÃO A-B



~SECÇÃO C-D~

anisado de acôrdo com as indicações
Agronomo Luiz Monteiro

(a) Leon Davidovich
Sub-ajudante technico de 1ª classe

Visto: Assinatura illegivel
Assistente Chefe da 3ª Secção

Serviço Regional do Dominio da União no Parahyba
João Pessôa 12 de Setembro de 1941

Antonio P. Vieira de Souza Engenheiro Civil
Chefe Regional

Luiz Bolliger Penna
Auxiliar de Escriptorio
Servindo de Desenhista