
13

Nula

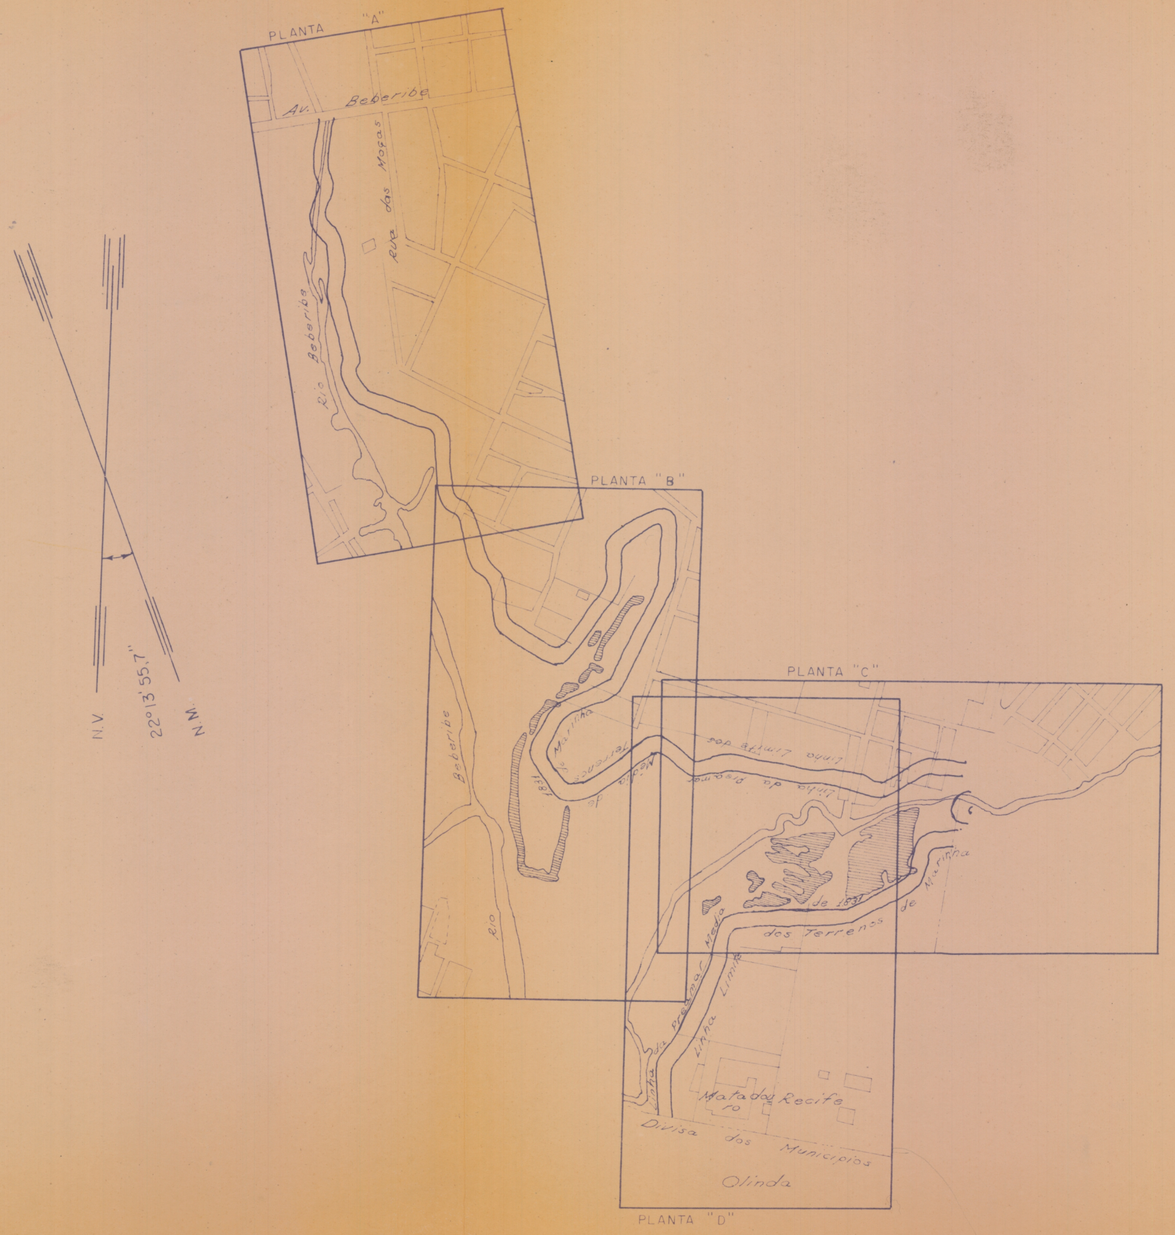

APROVO EM 17/07/74

Napoleão Ivo

NAPOLEÃO IVO

DELEGADO

SERVIÇO DO PATRIMONIO DA UNIÃO

DELEGACIA EM PERNAMBUCO

ASSUNTO

LINHA Nº34 PUBLICADA NO DO DE PE EM 26/07/74

LINHA DE PREAMAR MEDIA DE 1.831

BAIRRO DO ARRUDA

ESCALA 1:10.000	DATA 17/07/74	PROC. 6111/73	PLANTA ÍNDICE

SERVIÇO EXECUTADO PELO GRUPO TAREFA CONSTITUIDO PELA PORTARIA MINISTERIAL Nº 277 DE 01/11/73

VISTO Alberto de Moura Rodrigues ENG. CHEFE S.C.D.

ORGANIZADO POR [illegible] C.A.P. DE FIGUEIREDO ENG. "22" P/GT

DESENHISTA [illegible] J. NEVES TRAVASSOS