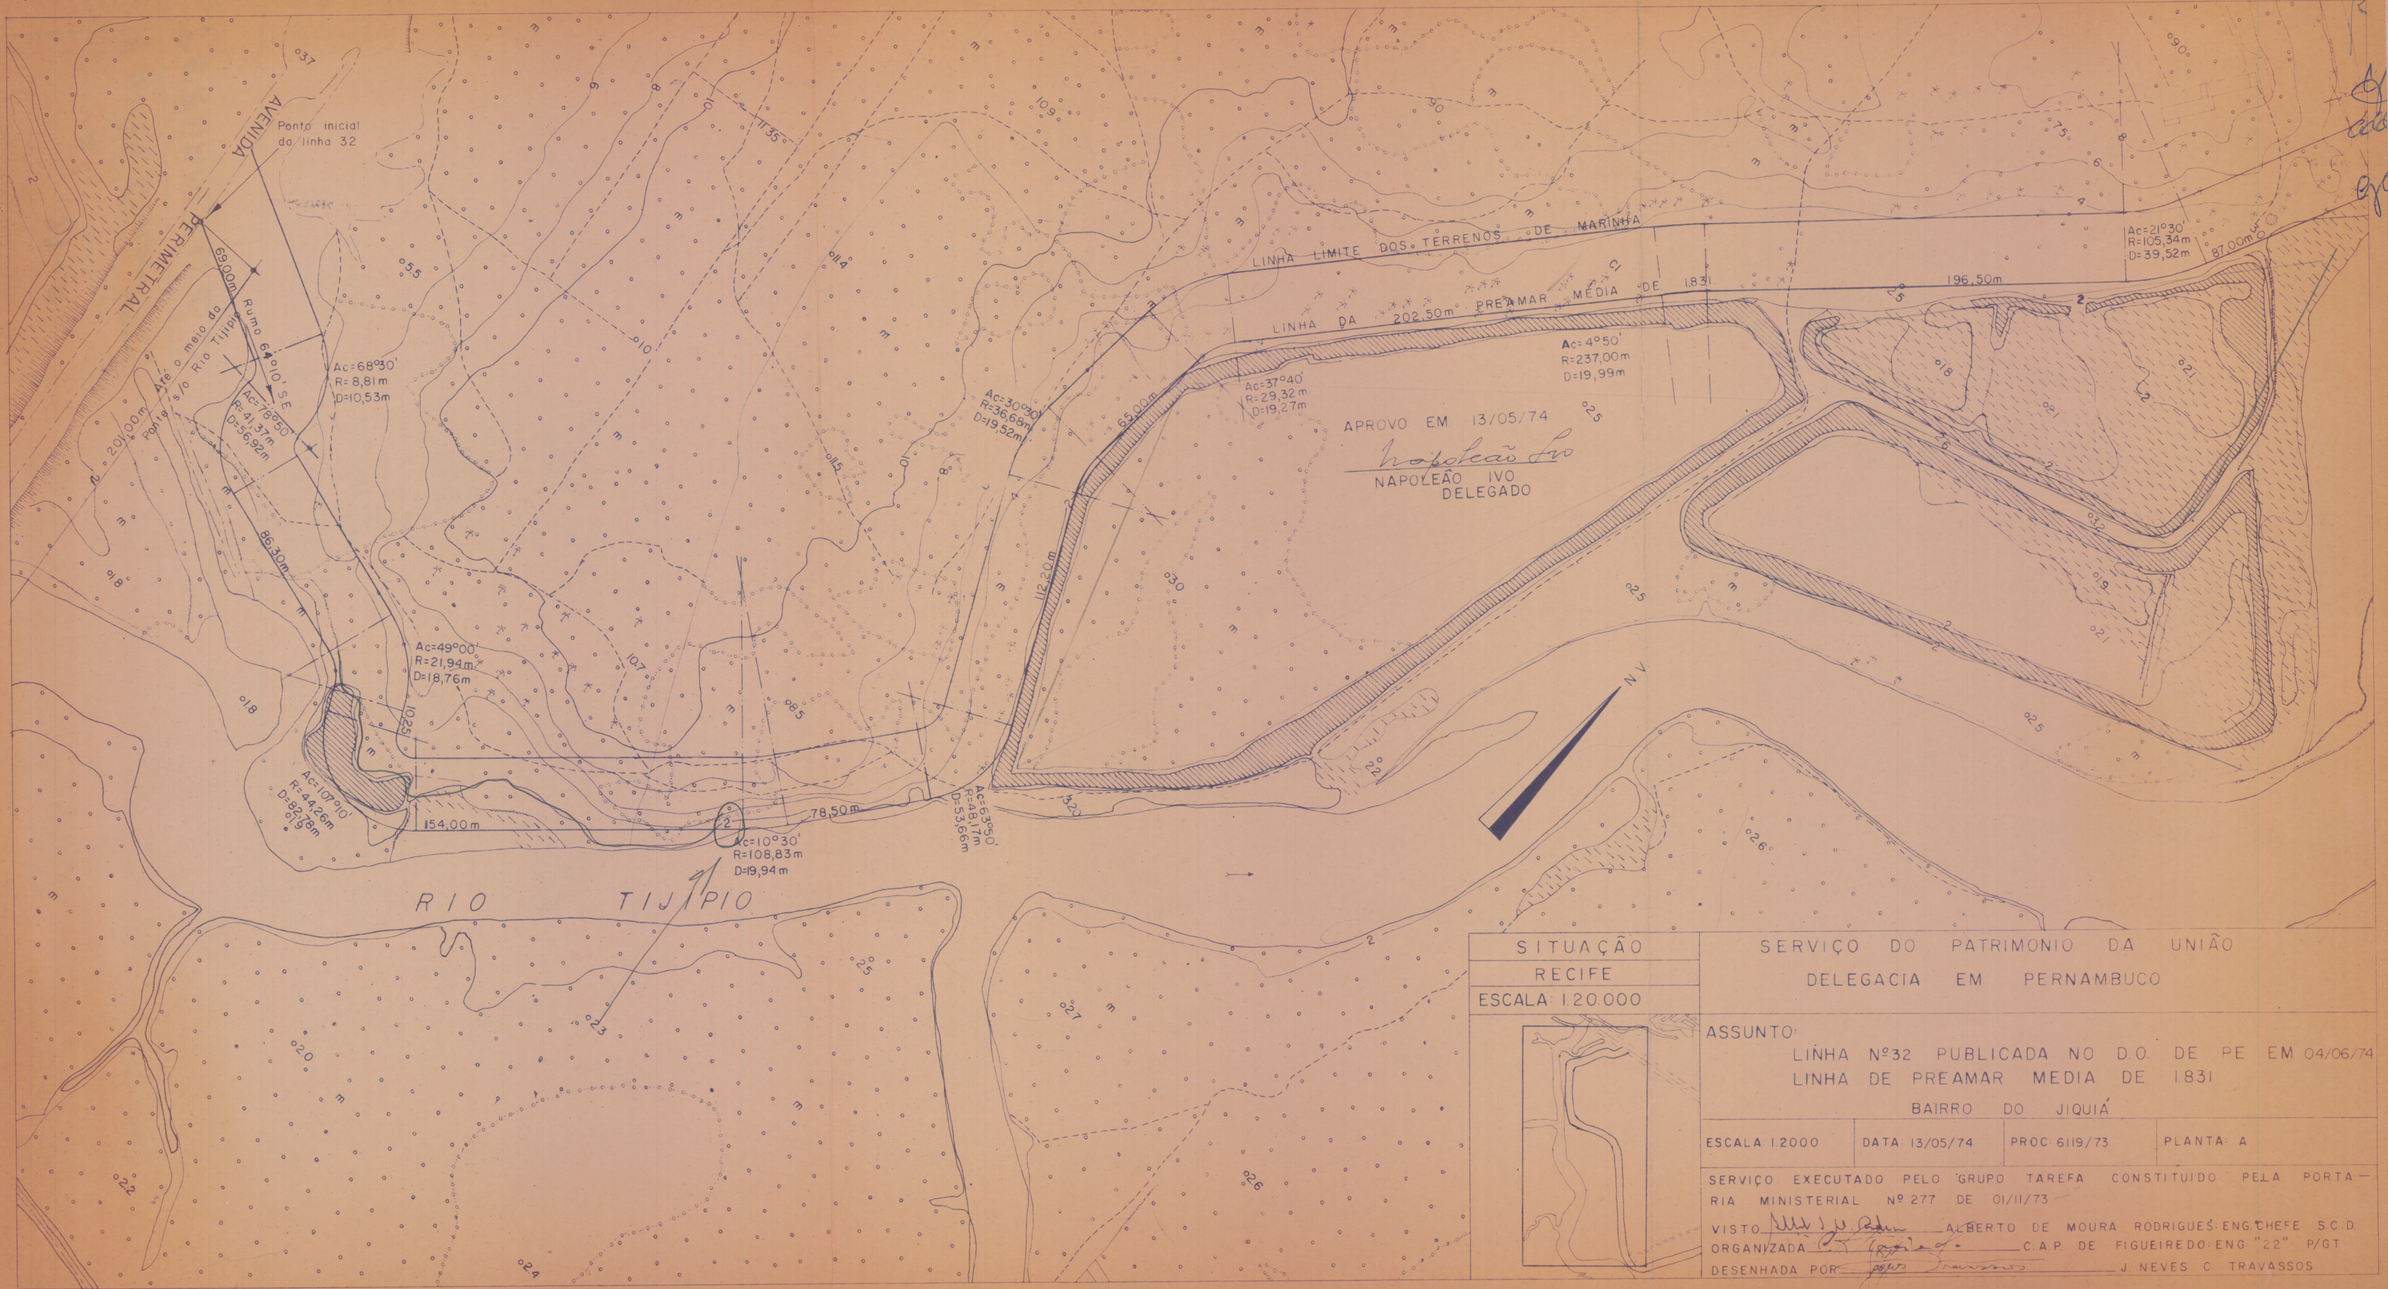


SITUAÇÃO	SERVIÇO DO PATRIMONIO DA UNIÃO
RECIFE	DELEGACIA EM PERNAMBUCO
ESCALA 1:20.000	

ASSUNTO:
LINHA Nº32 PUBLICADA NO D.O. DE PE EM 04/06/74
LINHA DE PREAMAR MEDIA DE 1831

BAIRRO DO JIQUIÁ

ESCALA 1:2000	DATA 13/05/74	PROC 6119/73	PLANTA: A

SERVIÇO EXECUTADO PELO GRUPO TAREFA CONSTITUIDO PELA PORTARIA MINISTERIAL Nº 277 DE 01/11/73

VISTO ALBERTO DE MOURA RODRIGUES ENG. CHEFE S.C.D.

ORGANIZADA C.A.P. DE FIGUEIREDO ENG. "22" P/GT

DESENHADA POR J. NEVES C. TRAVASSOS