


APROVO EM 25/04/74


Napoleão Ivo

NAPOLEÃO IVO

DELEGADO

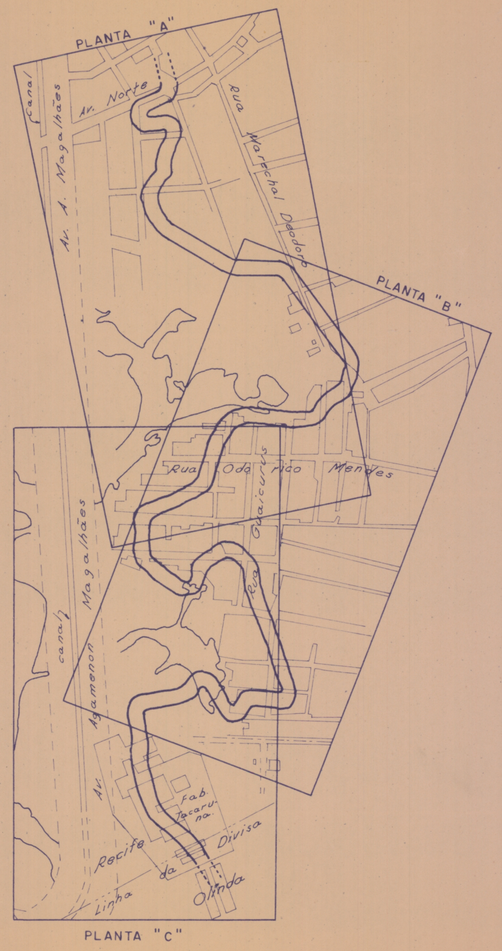

PLANTA "C"

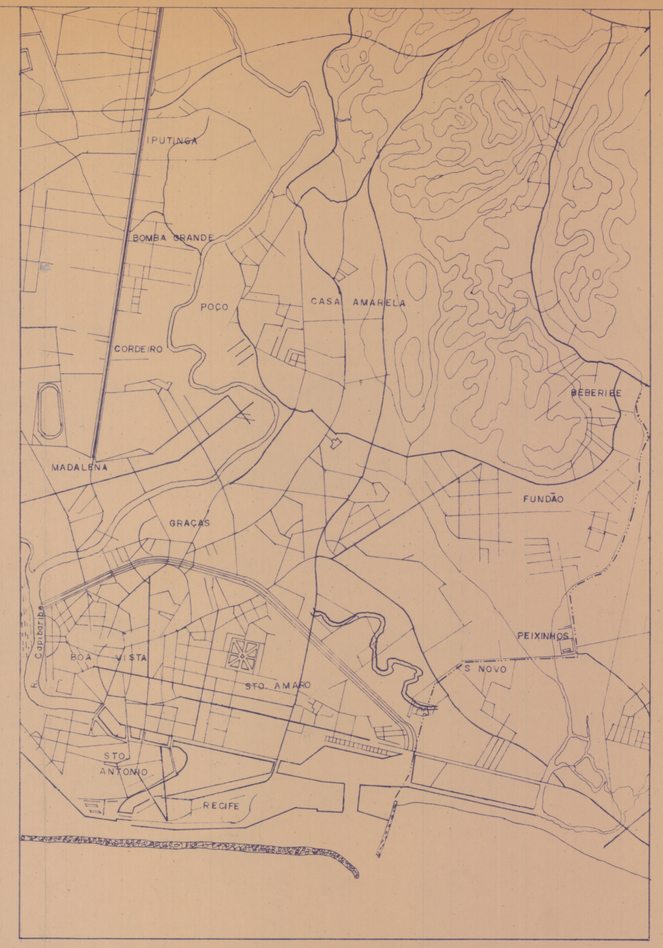

SERVIÇO DO PATRIMONIO DA UNIÃO DELEGACIA EM PERNAMBUCO			
ASSUNTO: LINHA Nº 31 PUBLICADA NO D.O. DE PE EM 16/05/74 LINHA DE PREAMAR MEDIA DE 1.831 BAIRRO DO TORREÃO			
ESCALA: 1:10.000	DATA: 25/04/74	PROC. 6112/73	PLANTA: ÍNDICE
SERVIÇO EXECUTADO PELO GRUPO TAREFA CONSTITUIDO PELA PORTARIA MINISTERIAL Nº 277 DE 01/11/73 VISTO [illegible] ALBERTO DE MOURA RODRIGUES=ENG.CHEFE DO S.C.D. ORGANIZADA POR [illegible] C.A.P. DE FIGUEIREDO. ENG. "22" P/GT DESENHADA POR [illegible] J. NEVES TRAVASSOS			