

APROVO EM 25/04/74

NAPOLEÃO IVO
DELEGADO

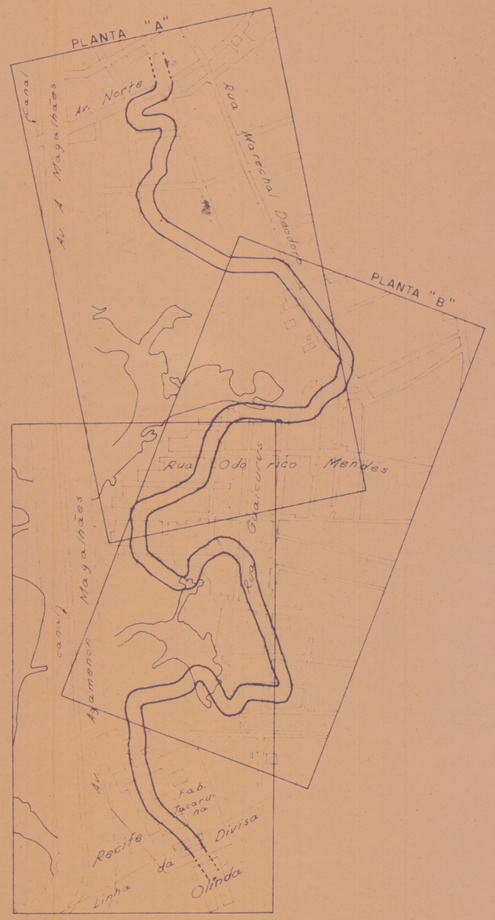

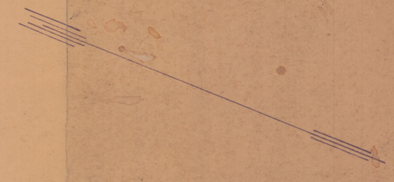

SERVIÇO DO PATRIMONIO DA UNIÃO
DELEGACIA EM PERNAMBUCO

ASSUNTO:
LINHA Nº 31 PUBLICADA NO D.O. DE PE EM 16/05/74
LINHA DE PREAMAR MEDIA DE 1831
BAIRRO DO TORREÃO

ESCALA 1:10.000	DATA 25/04/74	PROC 6112/73	PLANTA INDICE

SERVIÇO EXECUTADO PELO GRUPO TAREFA CONSTITUIDO PELA PORTARIA MINISTERIAL Nº 277 DE 01/11/73
VISTO ALBERTO DE MOURA RODRIGUES-ENG. CHEFE DO S.C.D
ORGANIZADA POR C.A.P. DE FIGUEIREDO ENG. "22" P/GT
DESENHADA POR J. NEVES TRAVASSOS