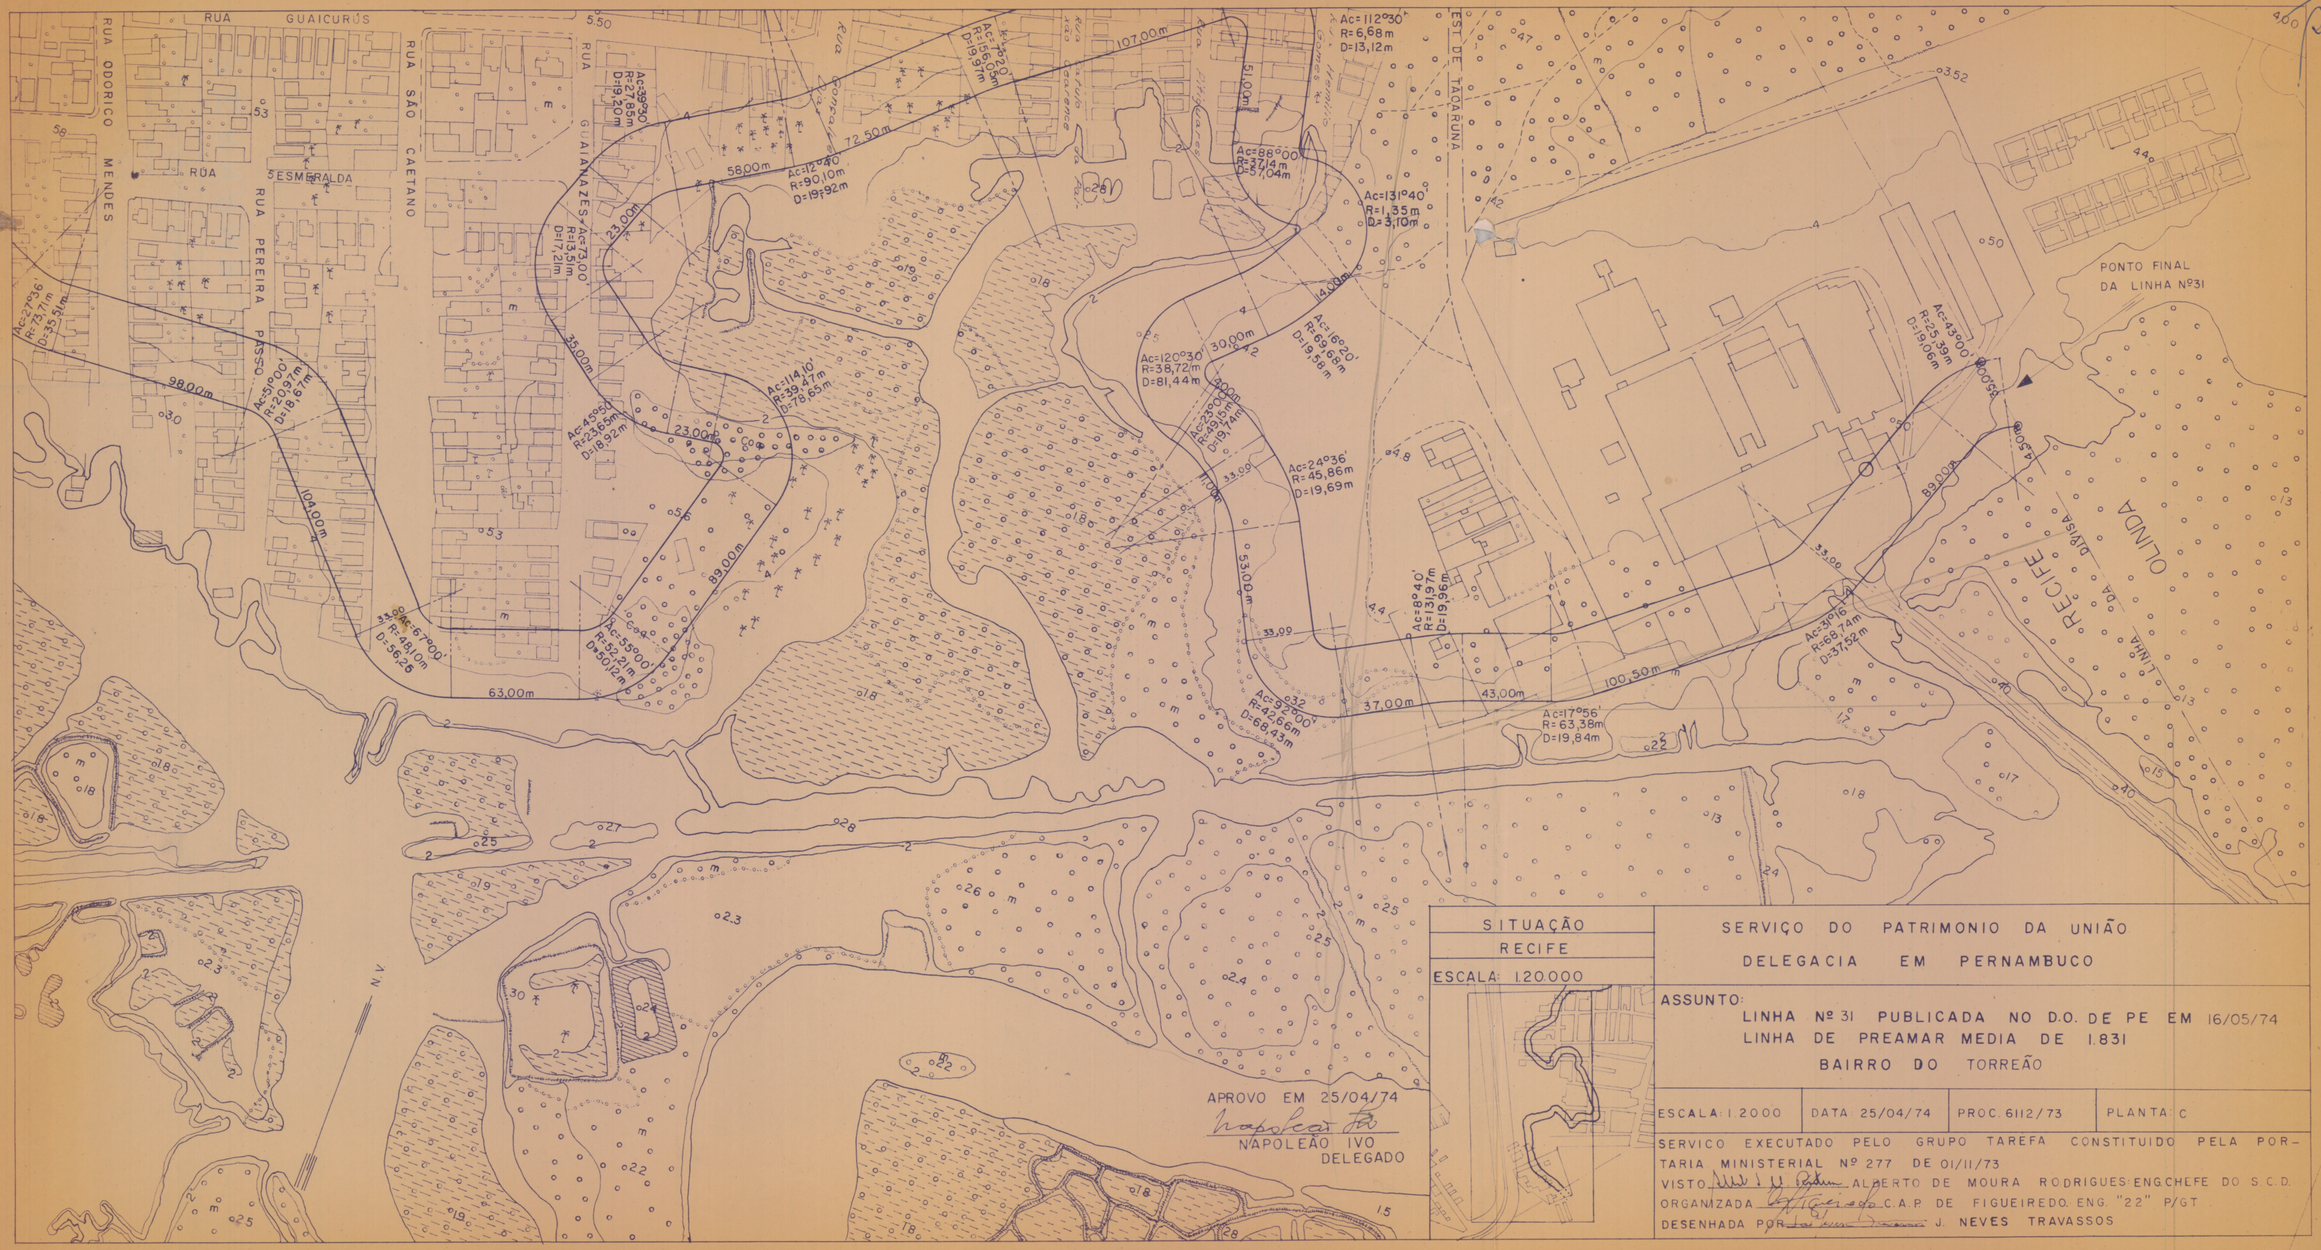

RUA GUAICURÚS
RUA ODORICO MENDES
RUA ESMERALDA
RUA PEREIRA PASSOS
RUA SÃO CAETANO
RUA GUAIANAZES
EST. DE TAMARUNA
RUA CAMPO GRANDE
RUA CAMPO GRANDE
PONTO FINAL DA LINHA Nº31
RECIFE
OLINDA
LINHA DIVISA
N
APROVO EM 25/04/74
NAPOLEÃO IVO
DELEGADO
SITUAÇÃO
RECIFE
ESCALA: 1.20.000
SERVIÇO DO PATRIMONIO DA UNIÃO
DELEGACIA EM PERNAMBUCO
ASSUNTO:
LINHA Nº 31 PUBLICADA NO D.O. DE PE EM 16/05/74
LINHA DE PREAMAR MEDIA DE 1.831
BAIRRO DO TORREÃO
ESCALA: 1.2000
DATA: 25/04/74
PROC. 6112/73
PLANTA: C
SERVICO EXECUTADO PELO GRUPO TAREFA CONSTITUIDO PELA PORTARIA MINISTERIAL Nº 277 DE 01/11/73
VISTO ALBERTO DE MOURA RODRIGUES ENG. CHEFE DO S.C.D.
ORGANIZADA C.A.P. DE FIGUEIREDO ENG. "22" P/GT
DESENHADA POR J. NEVES TRAVASSOS