

31

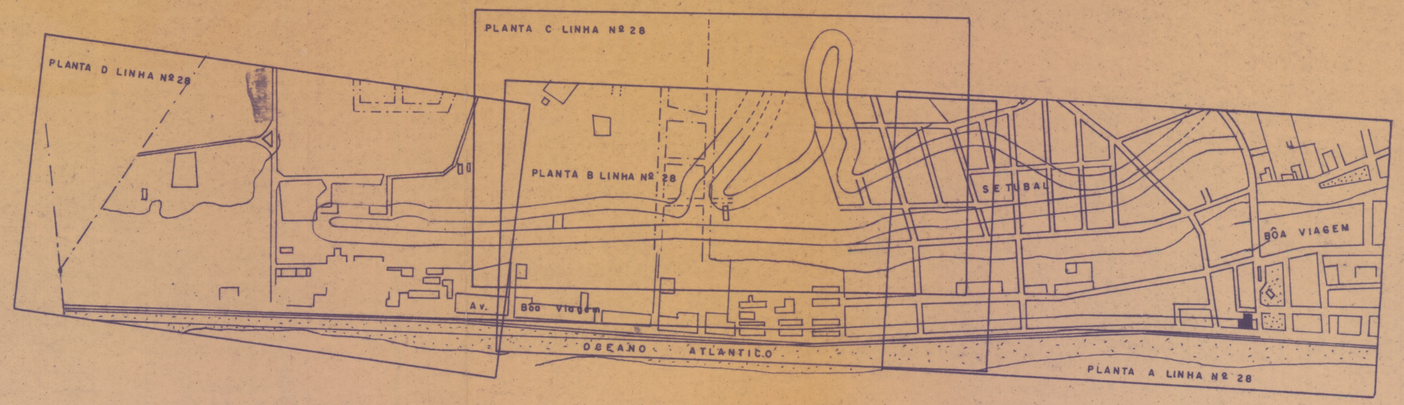

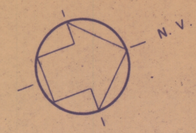

APROVO
EM 22/12/73
Napoleão Ivo
DELEGADO

SERVIÇO DE PATRIMONIO DA UNIÃO
DELEGACIA EM PERNAMBUCO

ASSUNTO:
LINHA Nº 28 PUBLICADA NO D.O. DE PE EM 25/10/73
LINHA DE PREAMAR MÉDIA DE 1831
BAIRRO BÔA VIAGEM

ESCALA: 1:10.000	DATA: 20-10-73	PROC: 599-A/73	PLANTA: ÍNDICE

SERVIÇO EXECUTADO PELO GRUPO TAREFA CONSTITUIDO PELA PORTARIA MINISTERIAL Nº 97 DE 04/MAIO/73
VISTO: ALBERTO DE MOURA RODRIGUES ENGº CHEFE DO S.CD.
ORGANIZADA: C.A.P. DE FIGUEIREDO ENGº 22 P/G.T.
DESENHADA IVAN RODRIGUES E SILVA