
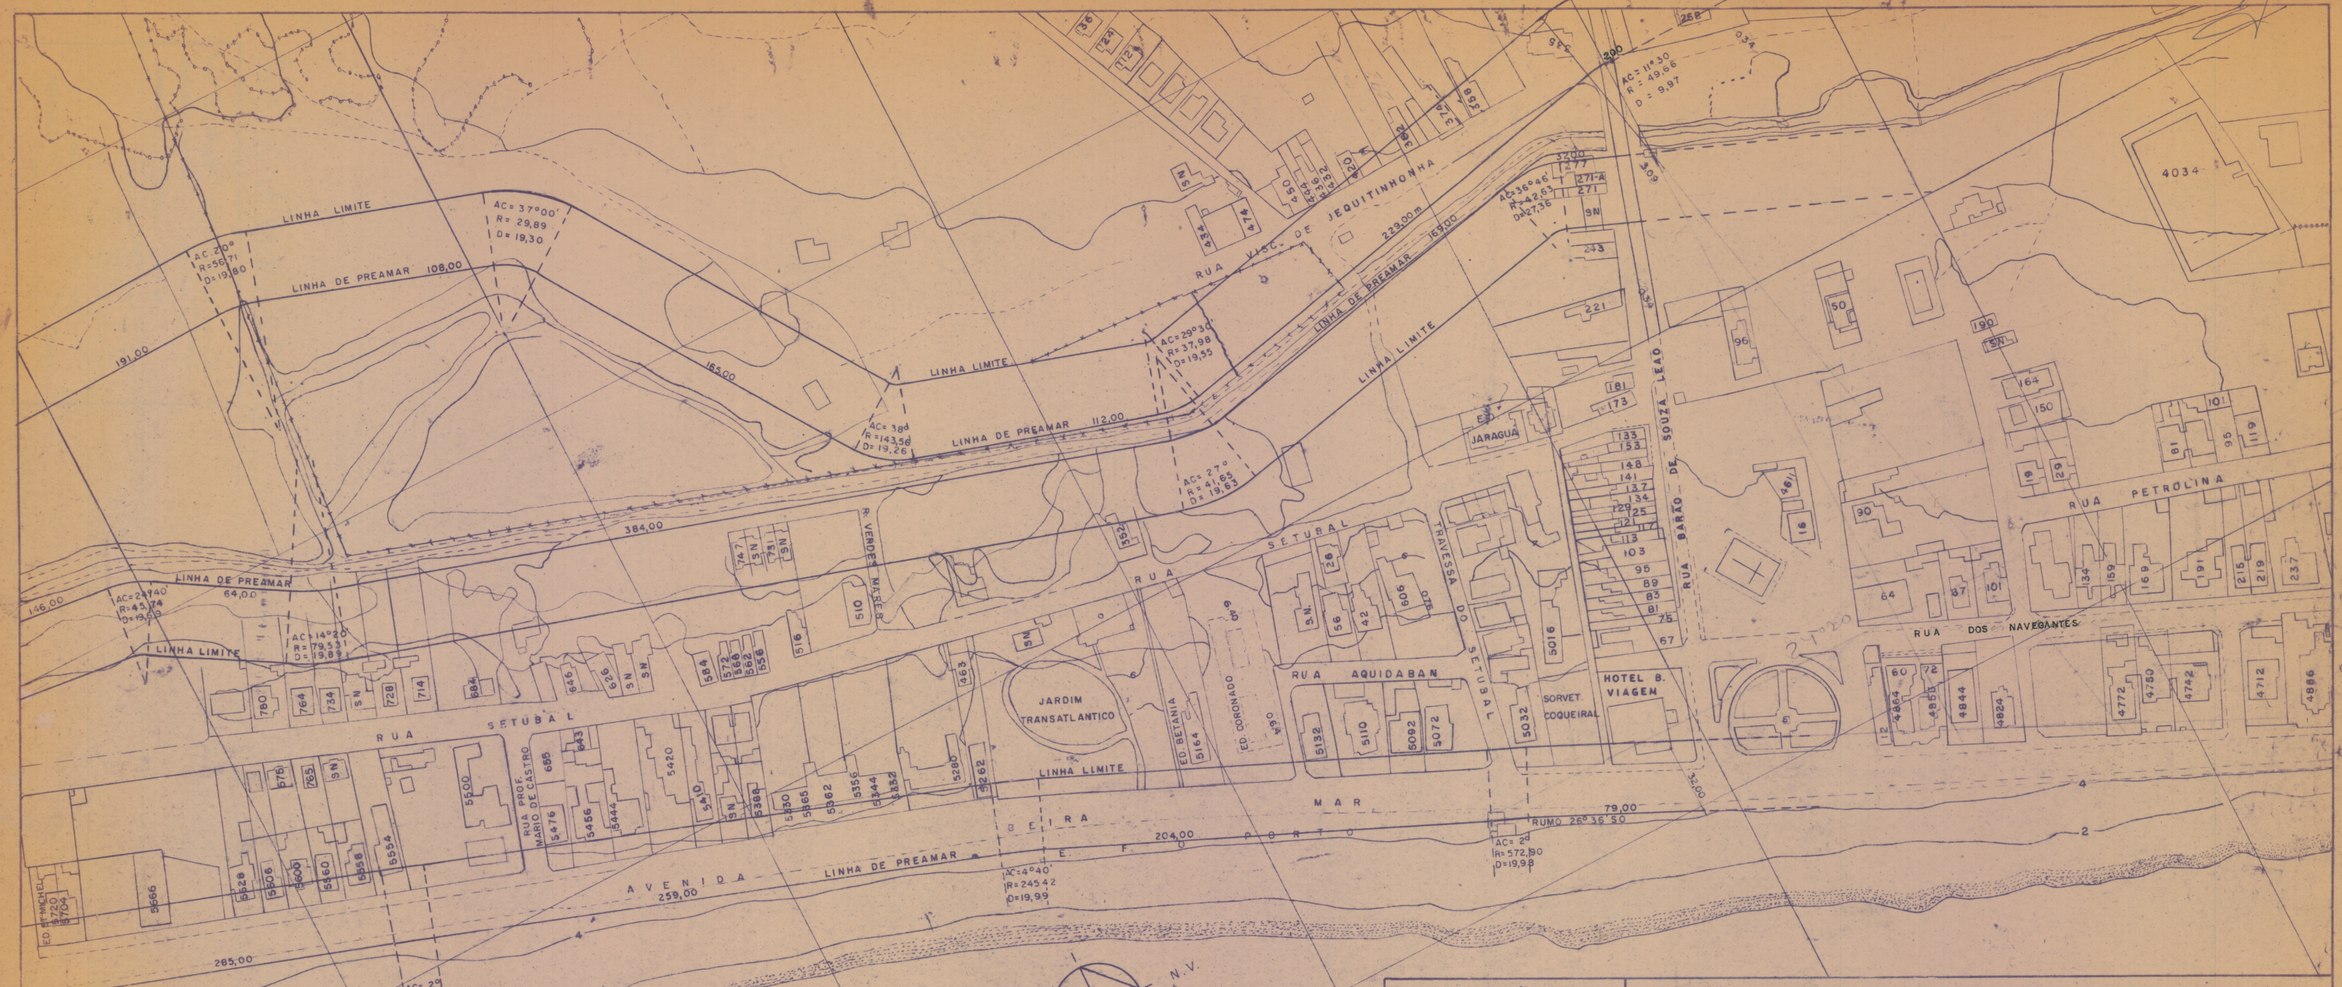


APROVO
EM 22/10/73
Napoleão Ivo
DELEGADO

SITUAÇÃO	SERVIÇO DO PATRIMONIO DA UNIÃO
RECIFE	DELEGACIA EM PERNAMBUCO
ESCALA: 1:20.000	

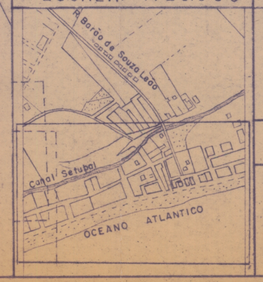

ASSUNTO:
LINHA Nº 28 PUBLICADA NO D.O. DE PE EM 25/10/73
LINHA DE PREAMAR MÉDIA DE 1.831
BAIRRO: BÔA VIAGEM

ESCALA: 1:2 000	DATA: 18/07/73	PROC.: 599-A/73	PLANTA: A

SERVIÇO EXECUTADO PELO GRUPO TAREFA CONSTITUIDO PELA PORTARIA MINISTERIAL Nº 97, DE 04/MAIO/73
VISTO: ALBERTO DE MOURA RODRIGUES ENGº CHEFE DO S.C.D
ORGANIZADA C.A.P. DE FIGUEIREDO ENGº 22 P/G.T.
DESENHADA ANTÔNIO HENRIQUE MOREIRA COÊLHO