
26

APROVO EM 22/10/73

Napoleão Ivo

NAPOLEÃO IVO
DELEGADO

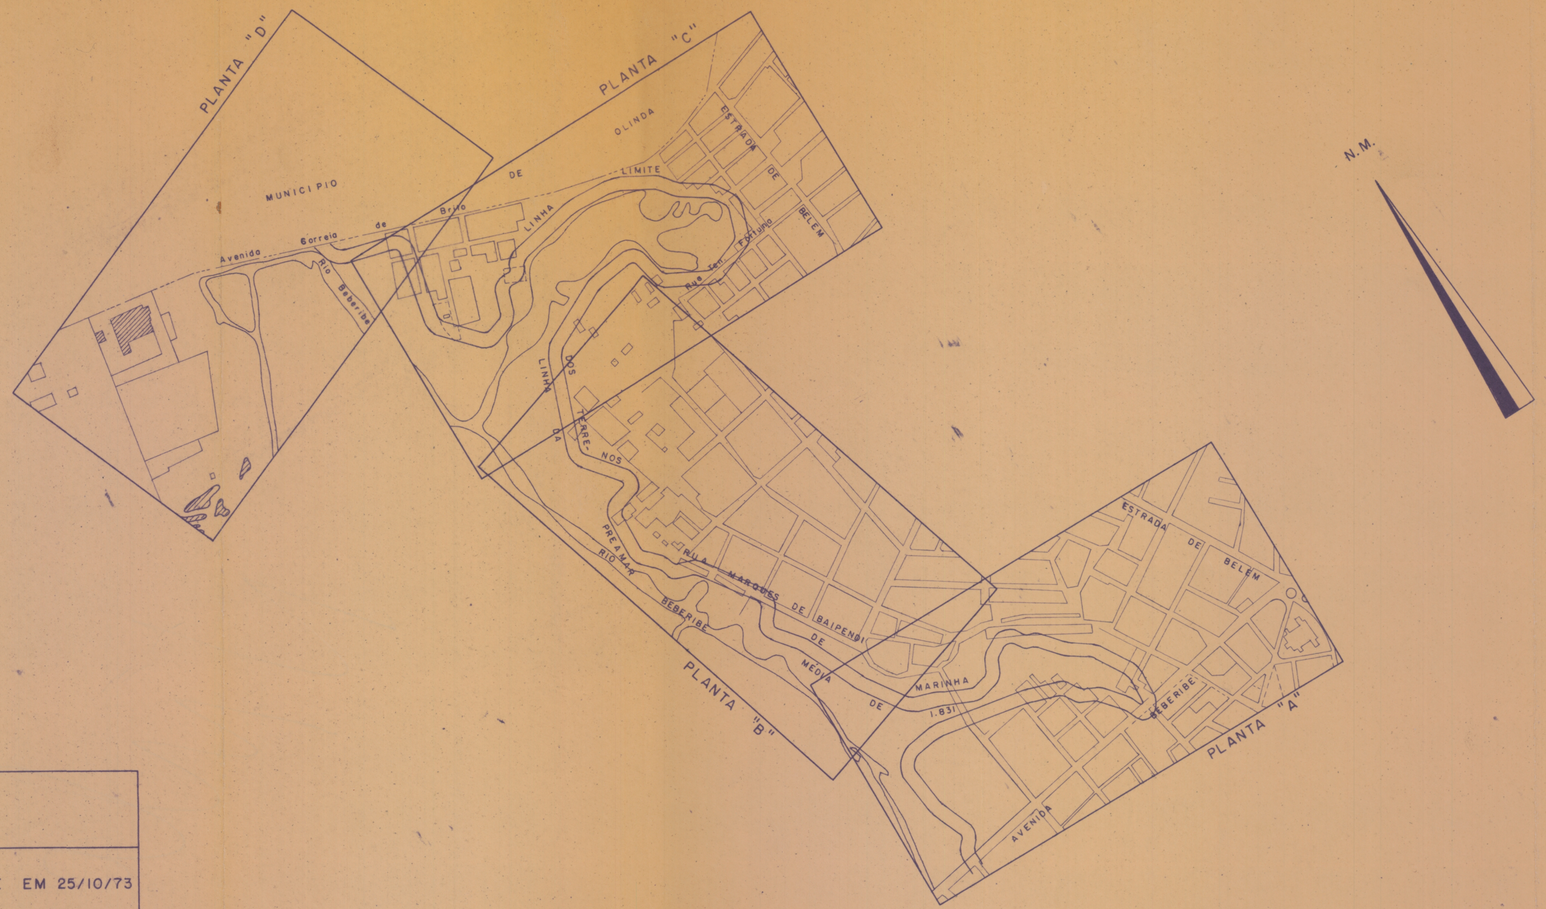

SERVIÇO DO PATRIMONIO DA UNIÃO DELEGACIA EM PERNAMBUCO			
ASSUNTO: LINHA Nº 27 PUBLICADA NO D.O. DE PE EM 25/10/73 LINHA DE PREAMAR MÉDIA DE 1.831 BAIRRO DO ARRUDA			
ESCALA: 1:10.000	DATA: 31/10/73	PROC.: 597-A/73	PLANTA: ÚNICA.

SERVIÇO EXECUTADO PELO GRUPO TAREFA CONSTITUIDO PELA PORTARIA MINISTERIAL Nº 97 DE 04/MAIO/73.
VISTO: ALBERTO DE MOURA RODRIGUES — ENG. CHEFE DO S.CD
ORGANIZADA: C.A.P. DE FIGUEIREDO — ENG. "22" P/G.T.
DESENHADA: WALTER JOSÉ DA SILVA.