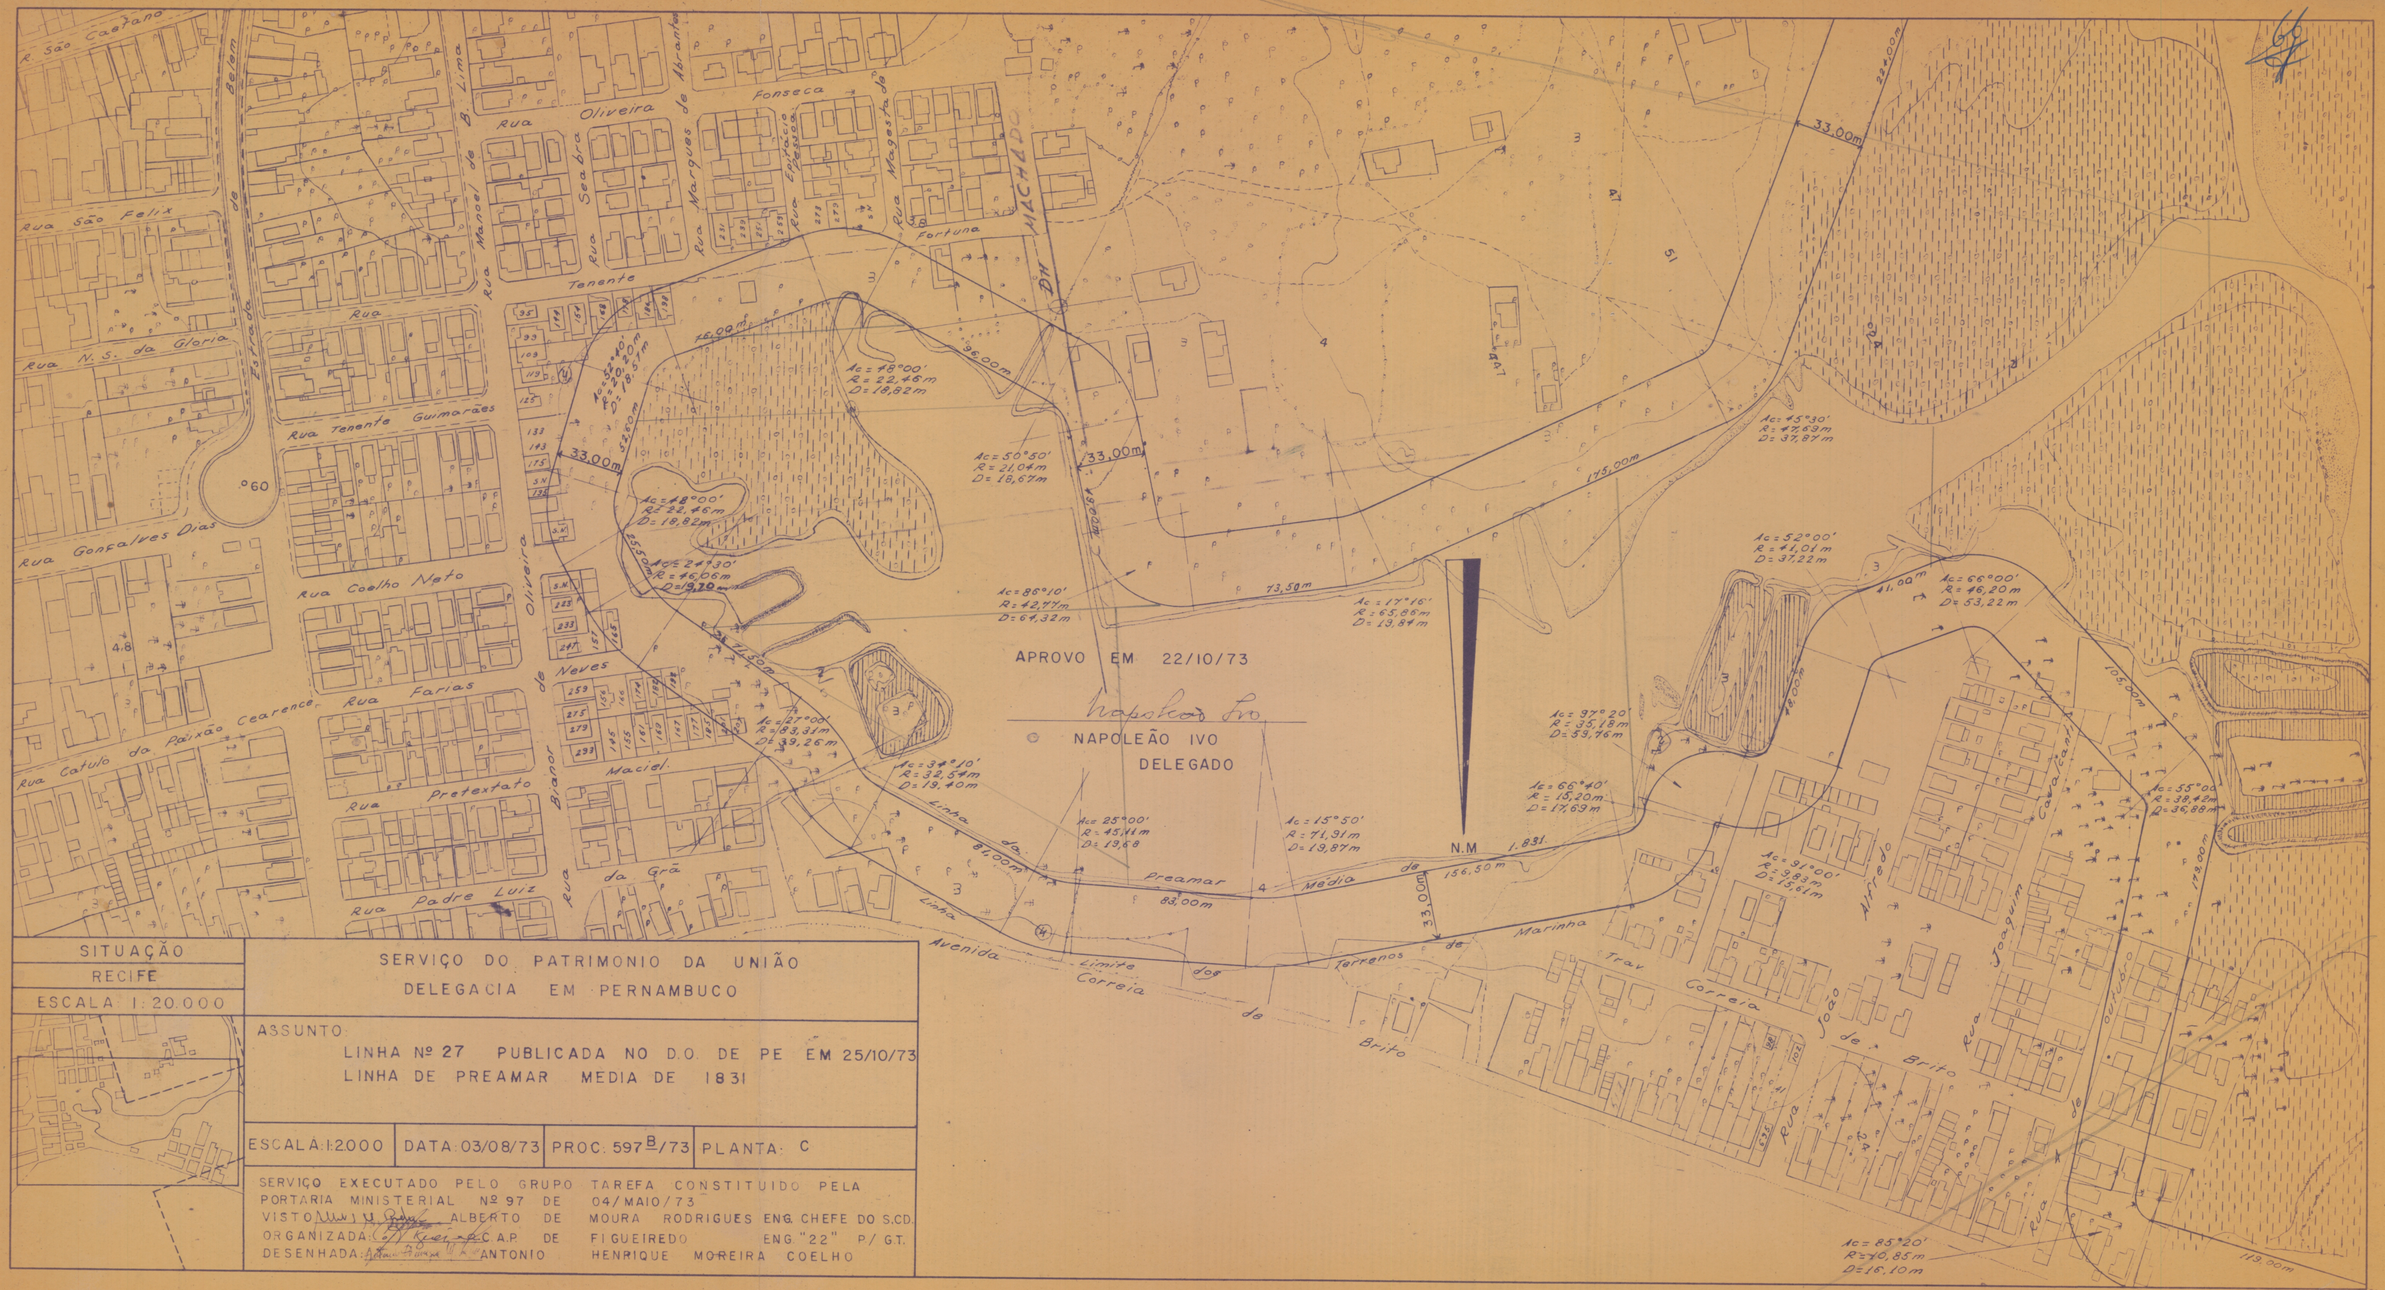


SITUAÇÃO	SERVIÇO DO PATRIMONIO DA UNIÃO			
RECIFE	DELEGACIA EM PERNAMBUCO			
ESCALA 1:20.000	ASSUNTO: LINHA Nº 27 PUBLICADA NO D.O. DE PE EM 25/10/73 LINHA DE PREAMAR MEDIA DE 1831			
	ESCALA 1:2000	DATA 03/08/73	PROC. 597 B/73	PLANTA: C

SERVIÇO EXECUTADO PELO GRUPO TAREFA CONSTITUIDO PELA PORTARIA MINISTERIAL Nº 97 DE 04/MAIO/73
VISTO ALBERTO DE MOURA RODRIGUES ENG. CHEFE DO S.C.D.
ORGANIZADA C.A.P. DE FIGUEIREDO ENG. "22" P/ G.T.
DESENHADA ANTONIO HENRIQUE MOREIRA COELHO