
APROVO EM 24/07/73

Napoleão Ivo

NAPOLEÃO IVO
DELEGADO

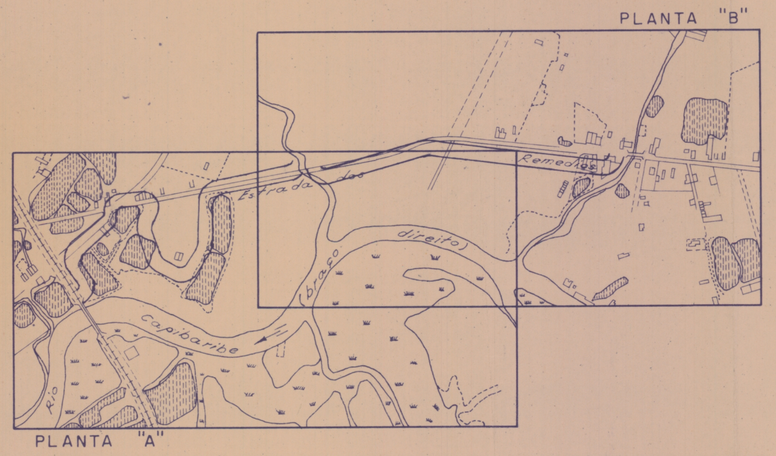

N.V.

SERVIÇO DO PATRIMONIO DA UNIÃO
DELEGACIA EM PERNAMBUCO

ASSUNTO:
LINHA Nº 25 PUBLICADA NO D.O. DE PE EM
LINHA DE PREAMAR MÉDIA DE 1.831
BAIRROS DA MADALENA E AFOGADOS

ESCALA: 1:10.000	DATA: 05/07/73	PROC.: 599/73	PLANTA: ÍNDICE

SERVIÇO EXECUTADO PELO GRUPO TAREFA CONSTITUIDO PELA PORTARIA MINISTERIAL Nº 97 DE 04/MAIO/73.
VISTO: ALBERTO DE MOURA RODRIGUES — ENGº CHEFE DA S.CD.
ORGANIZADA: C.A.P. DE FIGUEIREDO — ENGº "22" P/G.T.
DESENHADA: VALTER JOSÉ DA SILVA.