MINISTERIO DA FAZENDA

DIRETORIA DO DOMINIO DA UNIÃO

Administração no Estado da Paraiba

—João Pessôa—

Projéto de Reforma do Predio da Delegacia Fiscal


—DETALHES—

T { Altura = 50 mm, Meza = 46 mm, Alma = 7 mm, Area = 623 mm², Peso × ml = 5 Kg 8

I { Altura = 120 mm, Mezas = 45.5 mm, Alma = 7 mm, Area = 1514 mm², Peso × ml = 11 Kg 820

L { Altura = 40 mm, Alma = 5 mm, Area = 375 mm², Peso × ml = 3 Kg 350

Cantoneiras 80 mm × 80 mm × 5 mm

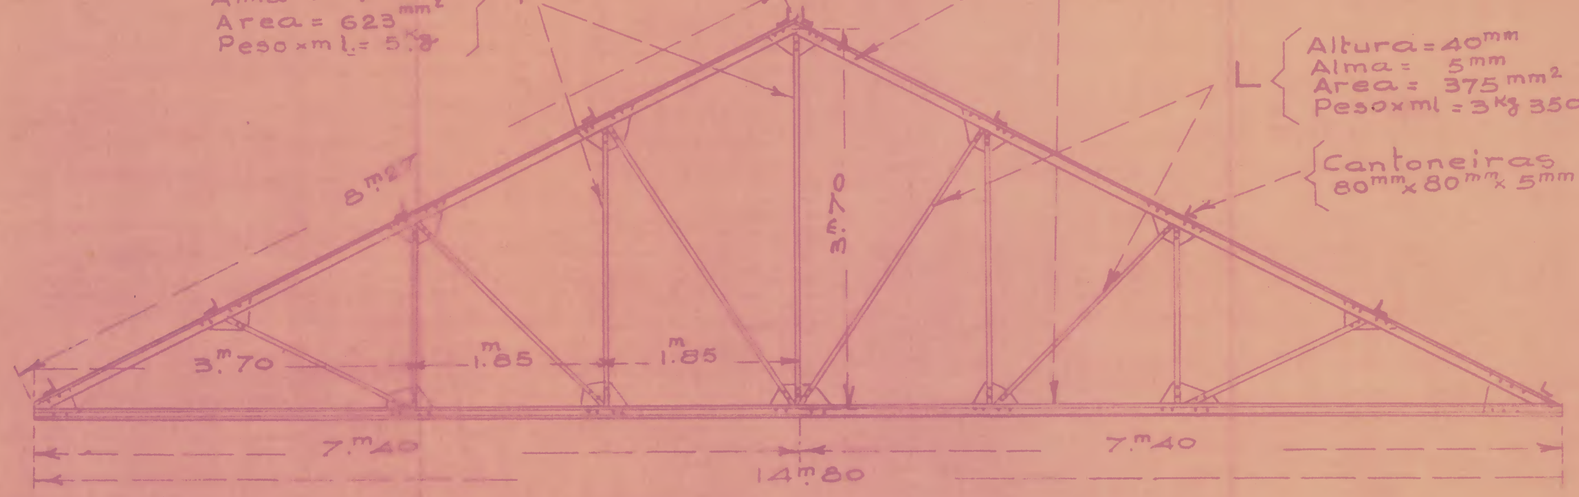

Tesouras Metalicas da Coberta

Escala = 1/50

VISTO

Fabim Barbosa de Campos

João Pessôa, 29-8-1934.

Antonio Jonio Vieira de Sousa

Engenheiro Civil - Engº desta Alfandega