
31

APROVO EM 26/06/73

Napoleão Ivo

NAPOLEÃO IVO
DELEGADO



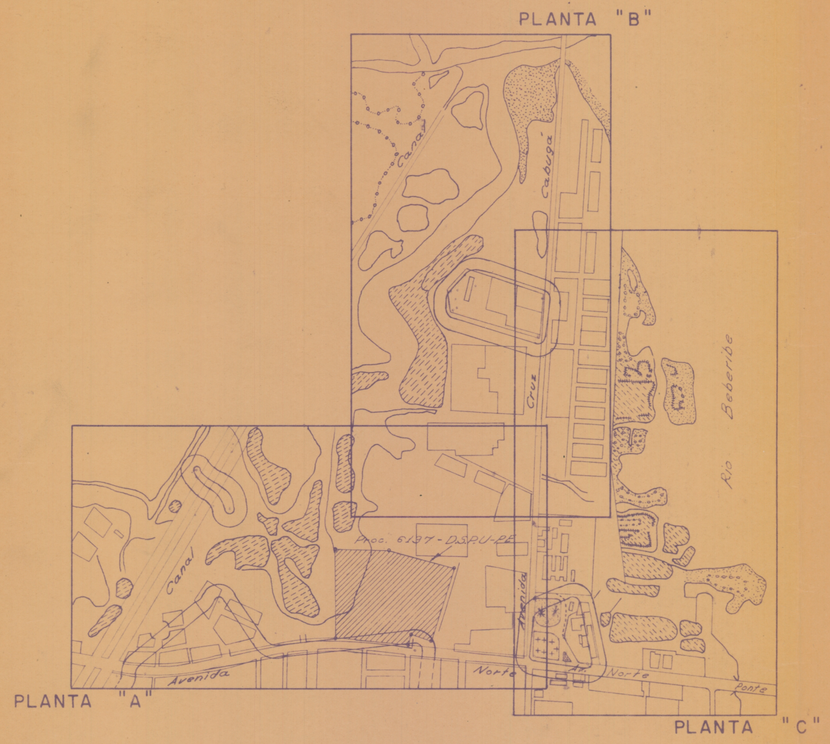

SERVIÇO DO PATRIMONIO DA UNIÃO DELEGACIA EM PERNAMBUCO			
ASSUNTO: LINHA Nº 24 PUBLICADA NO D.O. DE PE EM 27/06/73. LINHA DA PREAMAR MÉDIA DE 1.831 BAIRRO DE SANTO AMARO			
ESCALA: 1:10.000	DATA: 17/05/73	PROC.: 597/73	PLANTA: ÍNDICE

SERVIÇO EXEÇUTADO PELO GRUPO TAREFA CONSTITUIDO PELA PORTARIA MINISTERIAL Nº 97 DE 04/MAIO/1.973

VISTO: ALBERTO DE MOURA RODRIGUES – ENGº CHEFE DA S.CD.

ORGANIZADA: C.A.P. DE FIGUEIREDO – ENGº "22" P/G.T.

DESENHADA: VALTER JOSÉ DA SILVA.