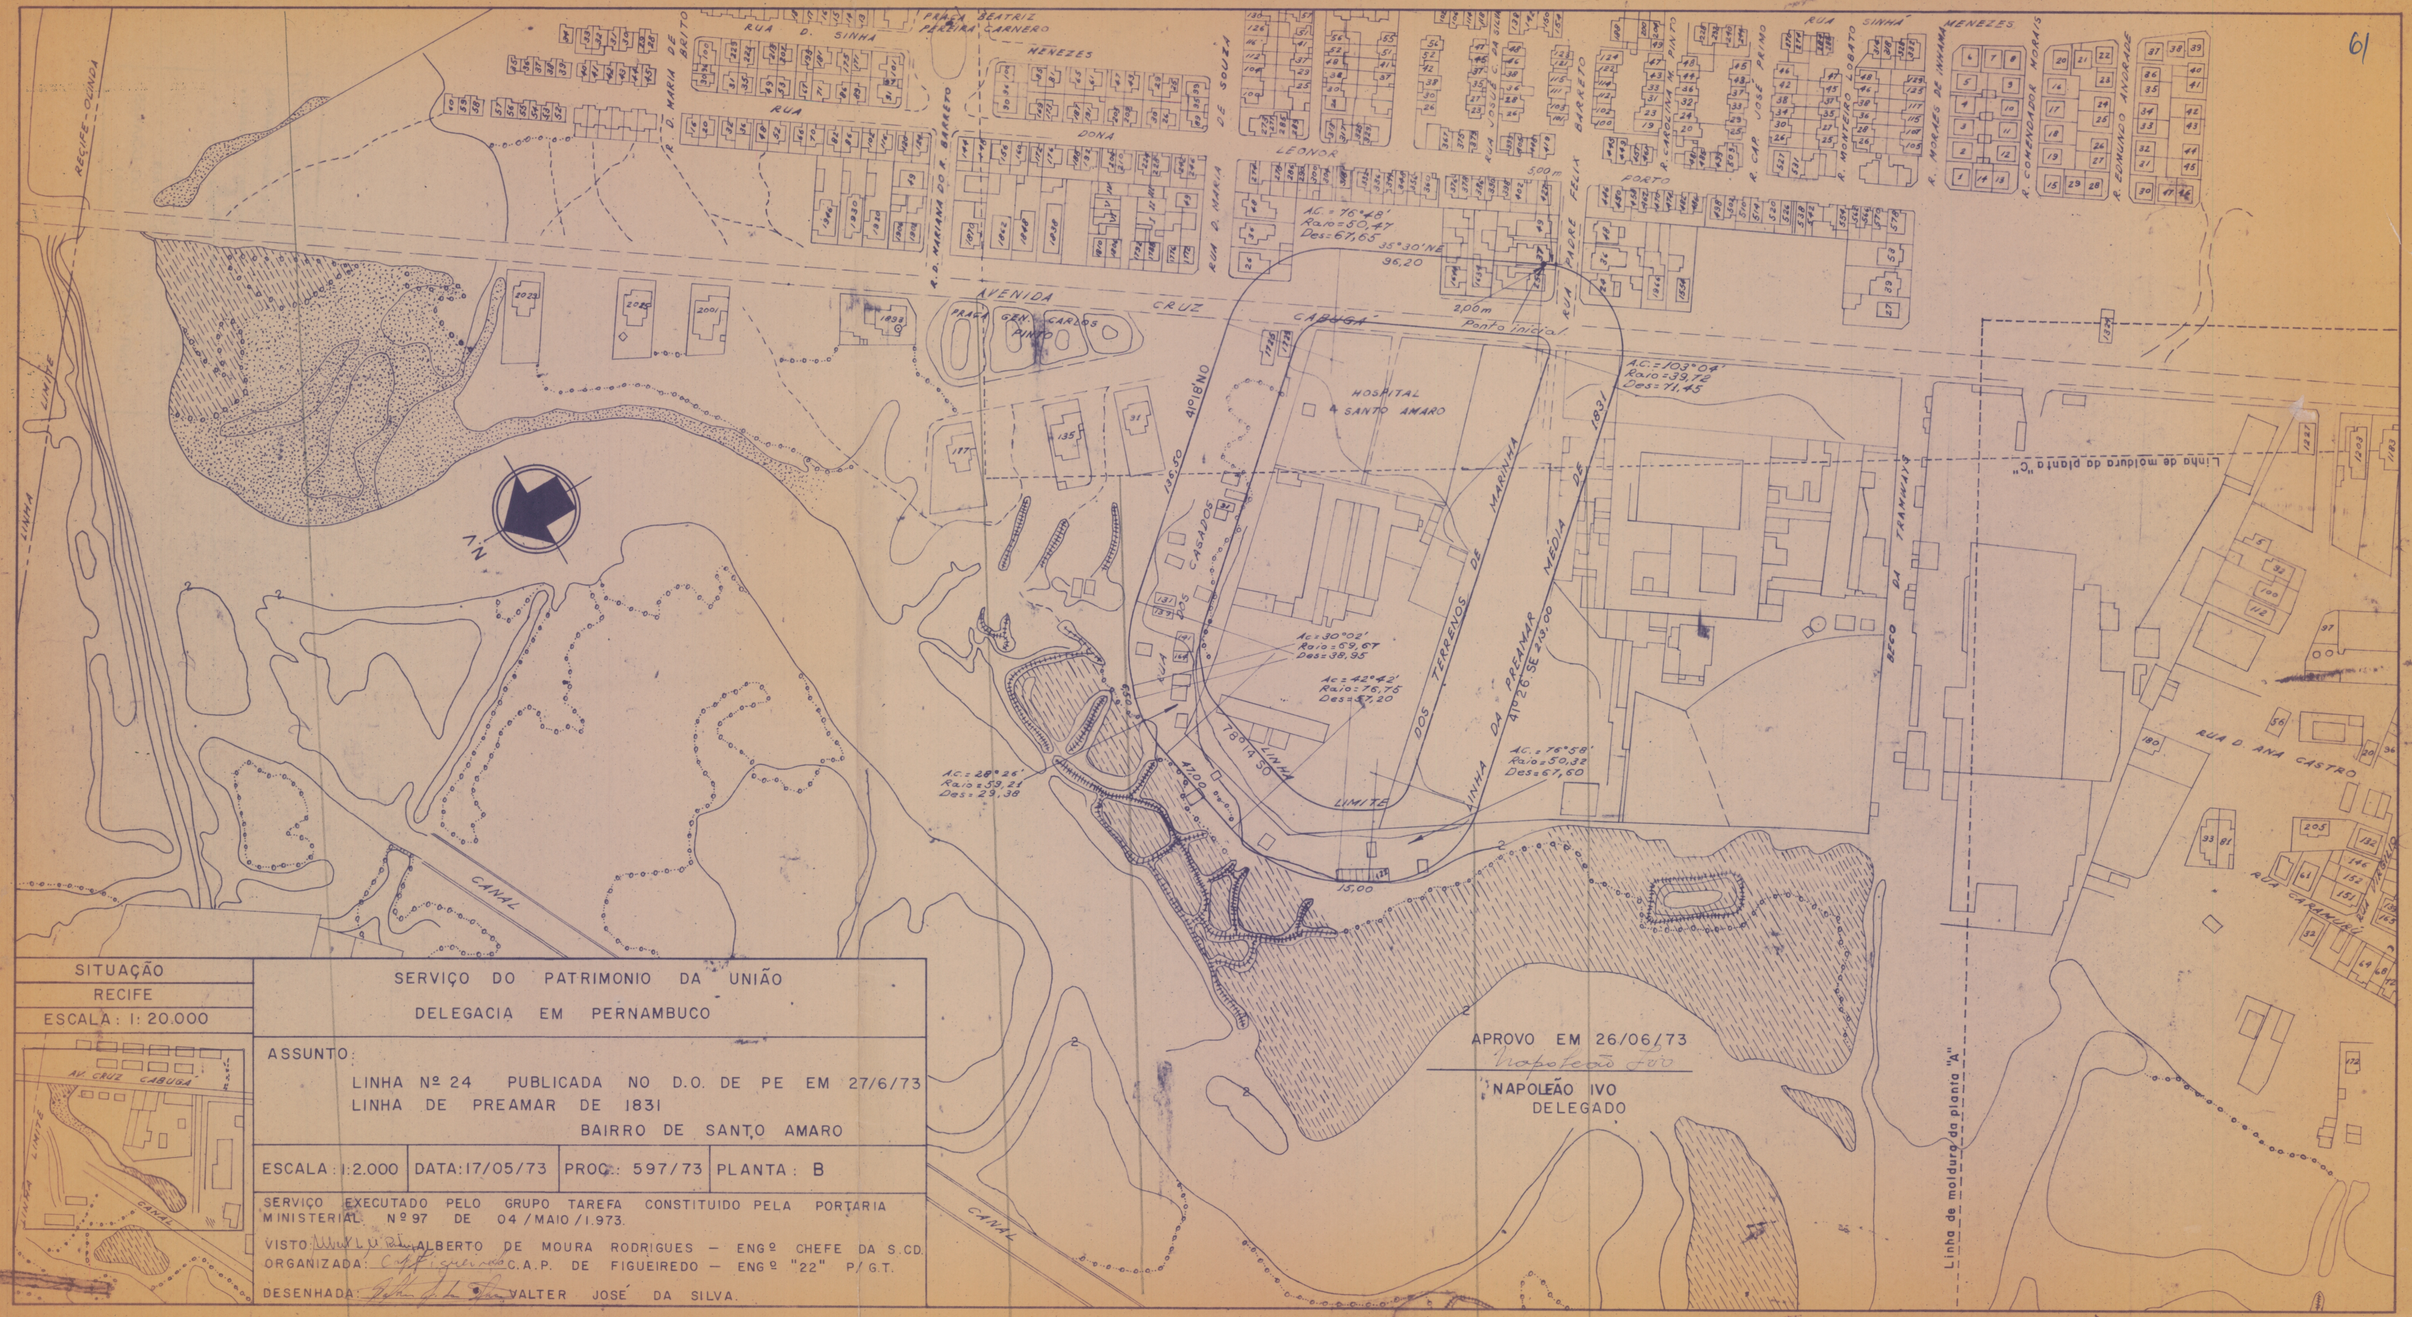


SITUAÇÃO

RECIFE

ESCALA : 1: 20.000

SERVIÇO DO PATRIMONIO DA UNIÃO

DELEGACIA EM PERNAMBUCO

ASSUNTO:

LINHA Nº 24 PUBLICADA NO D.O. DE PE EM 27/6/73
LINHA DE PREAMAR DE 1831
BAIRRO DE SANTO AMARO

ESCALA : 1:2.000	DATA: 17/05/73	PROC.: 597/73	PLANTA : B

SERVIÇO EXECUTADO PELO GRUPO TAREFA CONSTITUIDO PELA PORTARIA MINISTERIAL Nº 97 DE 04 / MAIO / 1.973.

VISTO: ALBERTO DE MOURA RODRIGUES — ENGº CHEFE DA S.CD.

ORGANIZADA: C.A.P. DE FIGUEIREDO — ENGº "22" P/ G.T.

DESENHADA: VALTER JOSÉ DA SILVA.