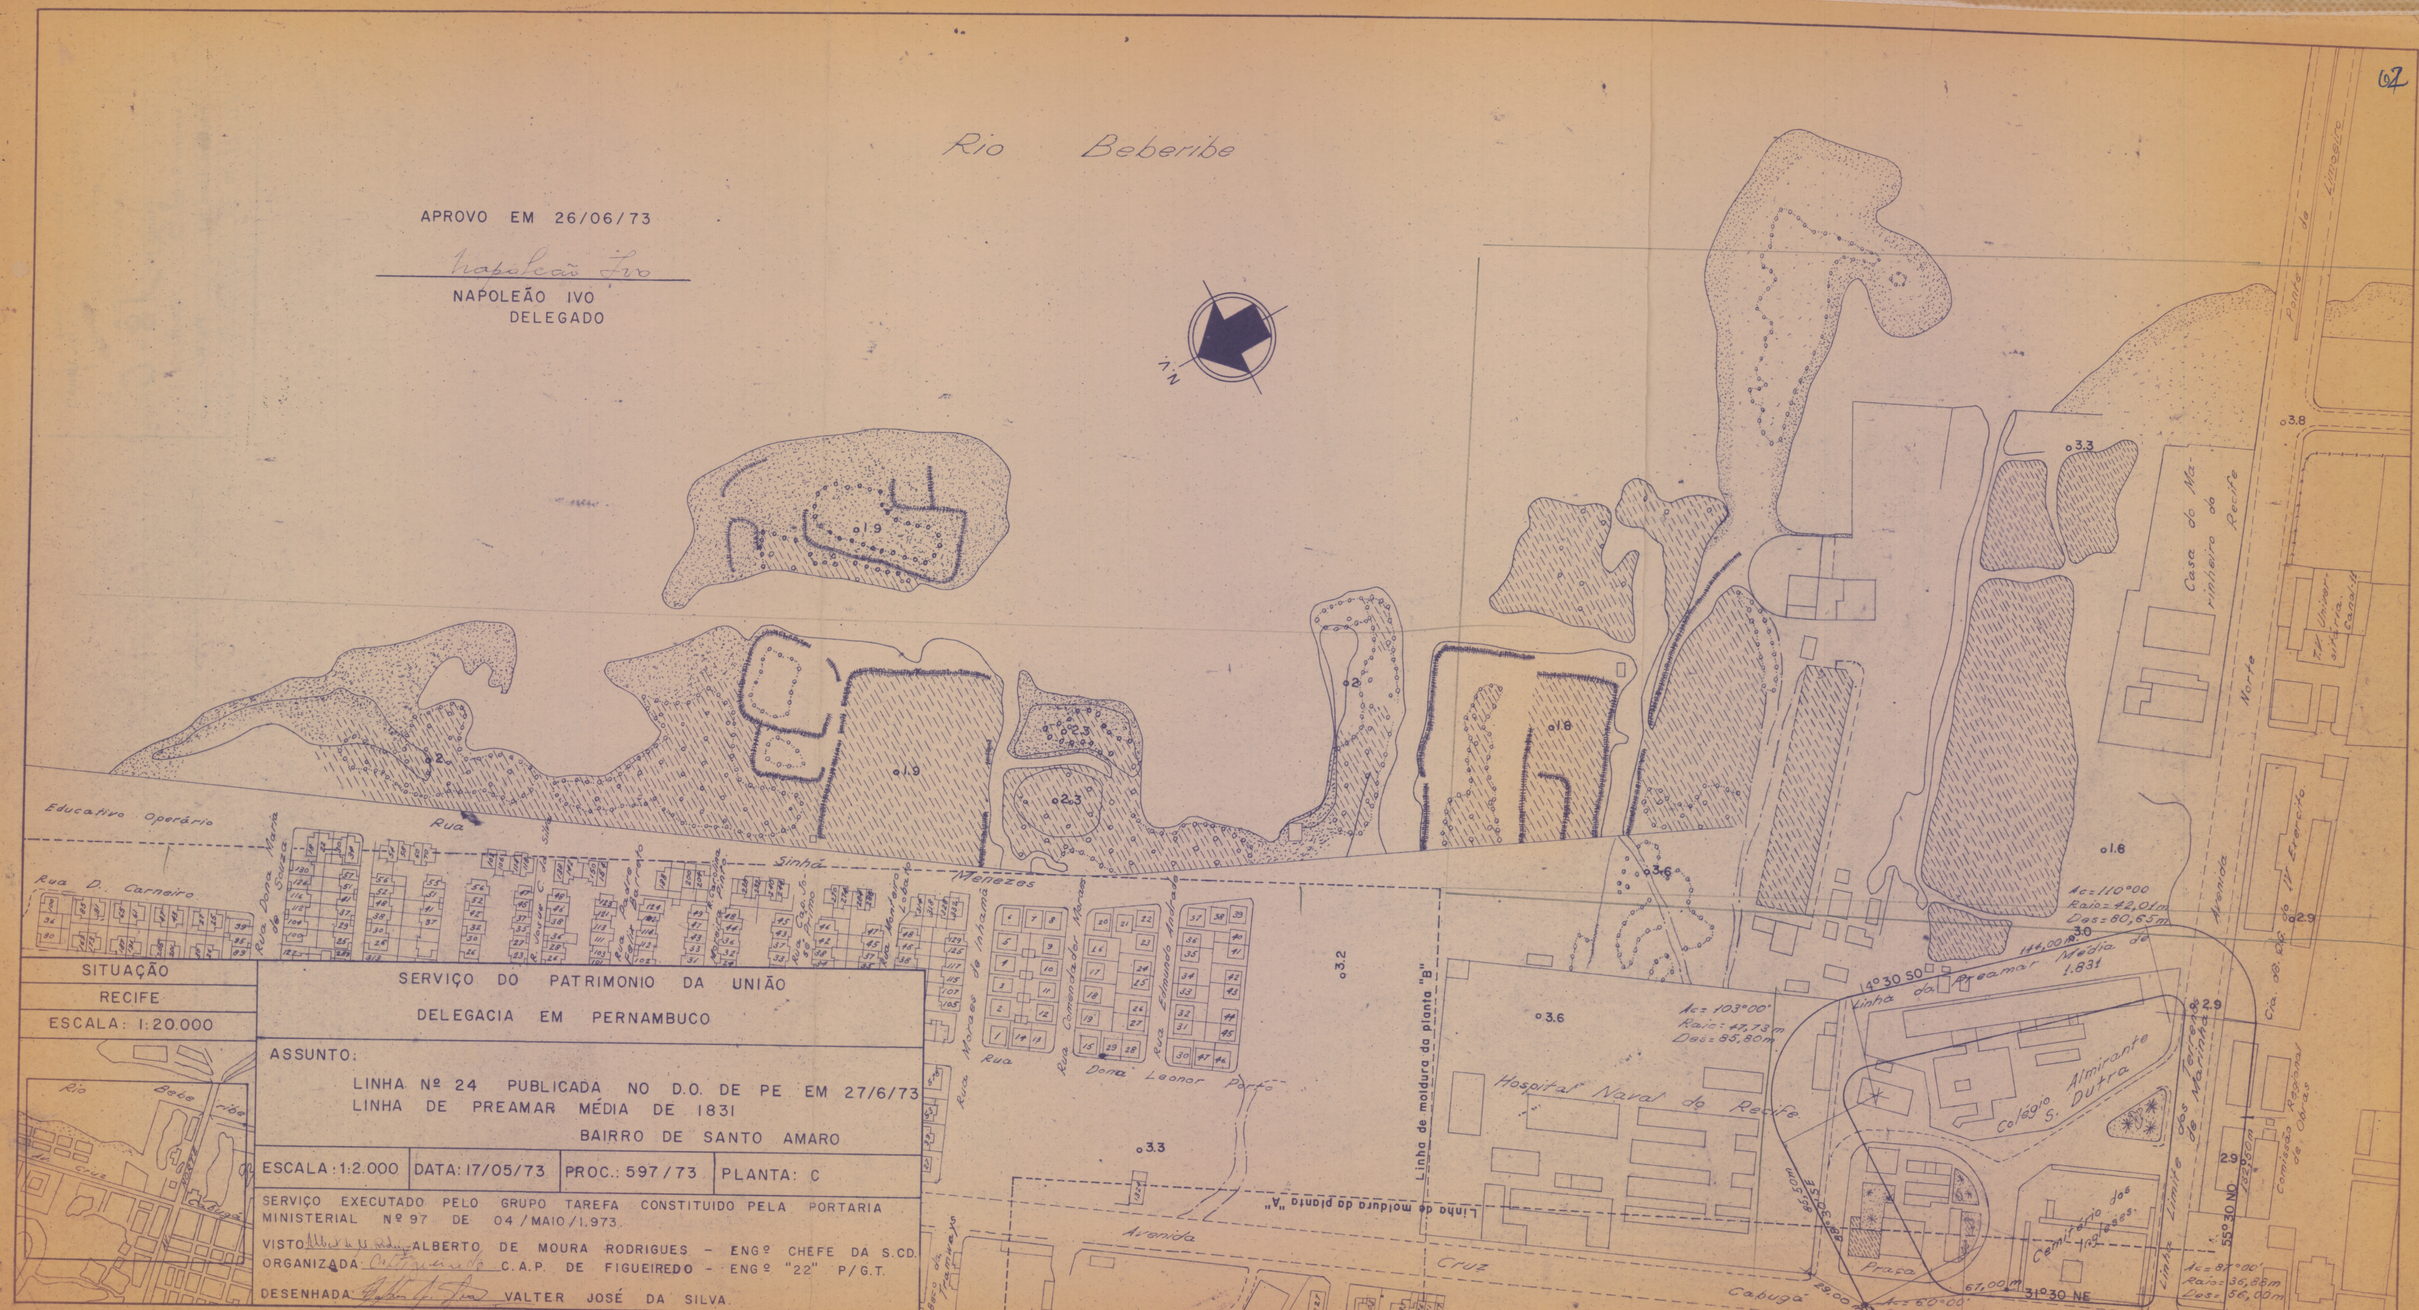

Rio Beberibe
APROVO EM 26/06/73
Napoleão Ivo
NAPOLEÃO IVO
DELEGADO
N
Educativo Operário
Rua D. Carneiro
Rua Dona Maria de Souza
Rua
Sinhá
Rua Manoel de Inhamã
Rua Comendador Moraes
Rua Eduardo Anthaz
Dona Leonor Porto
Avenida
Cruz
Cabugá
Ponto inicial
Linha de moldura da planta "A"
Linha de moldura da planta "B"
Hospital Naval do Recife
Colégio Almirante Dutra
Praça
Cemitério dos Ingleses
Casa do Marinheiro do Recife
Avenida Norte
Ponte do Limoeiro
Cia de Dist. do 1º Distrito
Comissão Regional de Obras
Linha Limite dos Terrenos de Marinha
Linha de Preamar Média de 1.831
1.9
2
2.3
1.8
3.3
3.8
3.6
3.2
3.0
2.9
29
Ac=110°00
Raio=42,01m
Des=80,65m
Ac=103°00'
Raio=41,73m
Des=55,80m
Ac=97°00'
Raio=36,88m
Des=56,00m
Ac=60°00'
Raio=54,96m
Des=54,41m
14°30 SO
55°30 NO
31°30 NE
67,00m
29,00m
SITUAÇÃO
RECIFE
ESCALA: 1:20.000
SERVIÇO DO PATRIMONIO DA UNIÃO
DELEGACIA EM PERNAMBUCO
ASSUNTO:
LINHA Nº 24 PUBLICADA NO D.O. DE PE EM 27/6/73
LINHA DE PREAMAR MÉDIA DE 1831
BAIRRO DE SANTO AMARO
ESCALA: 1:2.000
DATA: 17/05/73
PROC.: 597/73
PLANTA: C
SERVIÇO EXECUTADO PELO GRUPO TAREFA CONSTITUIDO PELA PORTARIA MINISTERIAL Nº 97 DE 04/MAIO/1.973.
VISTO: ALBERTO DE MOURA RODRIGUES - ENGº CHEFE DA S.CD.
ORGANIZADA: C.A.P. DE FIGUEIREDO - ENGº "22" P/G.T.
DESENHADA: VALTER JOSÉ DA SILVA.