
MINISTERIO DA VIACAO E OBRAS PUBLICAS
SECRETARIA DE ESTADO
- 7. MAI. 1936 ★ 08852
PROTOCOLLO GERAL

MINISTERIO DA FAZENDA
DIRETORIA DO DOMINIO DA UNIÃO
Administração no Estado da Parahyba
— João Pessôa —

Planta de demarcação do terreno proprio nacional, beneficiado com o prèdio nº 32, da Rua Presidente João Pessôa, na Villa e Districto de Cabedêllo, Municipio de João Pessôa e requerido em aforamento por D. Euphrosina de Moraes Carvalho.

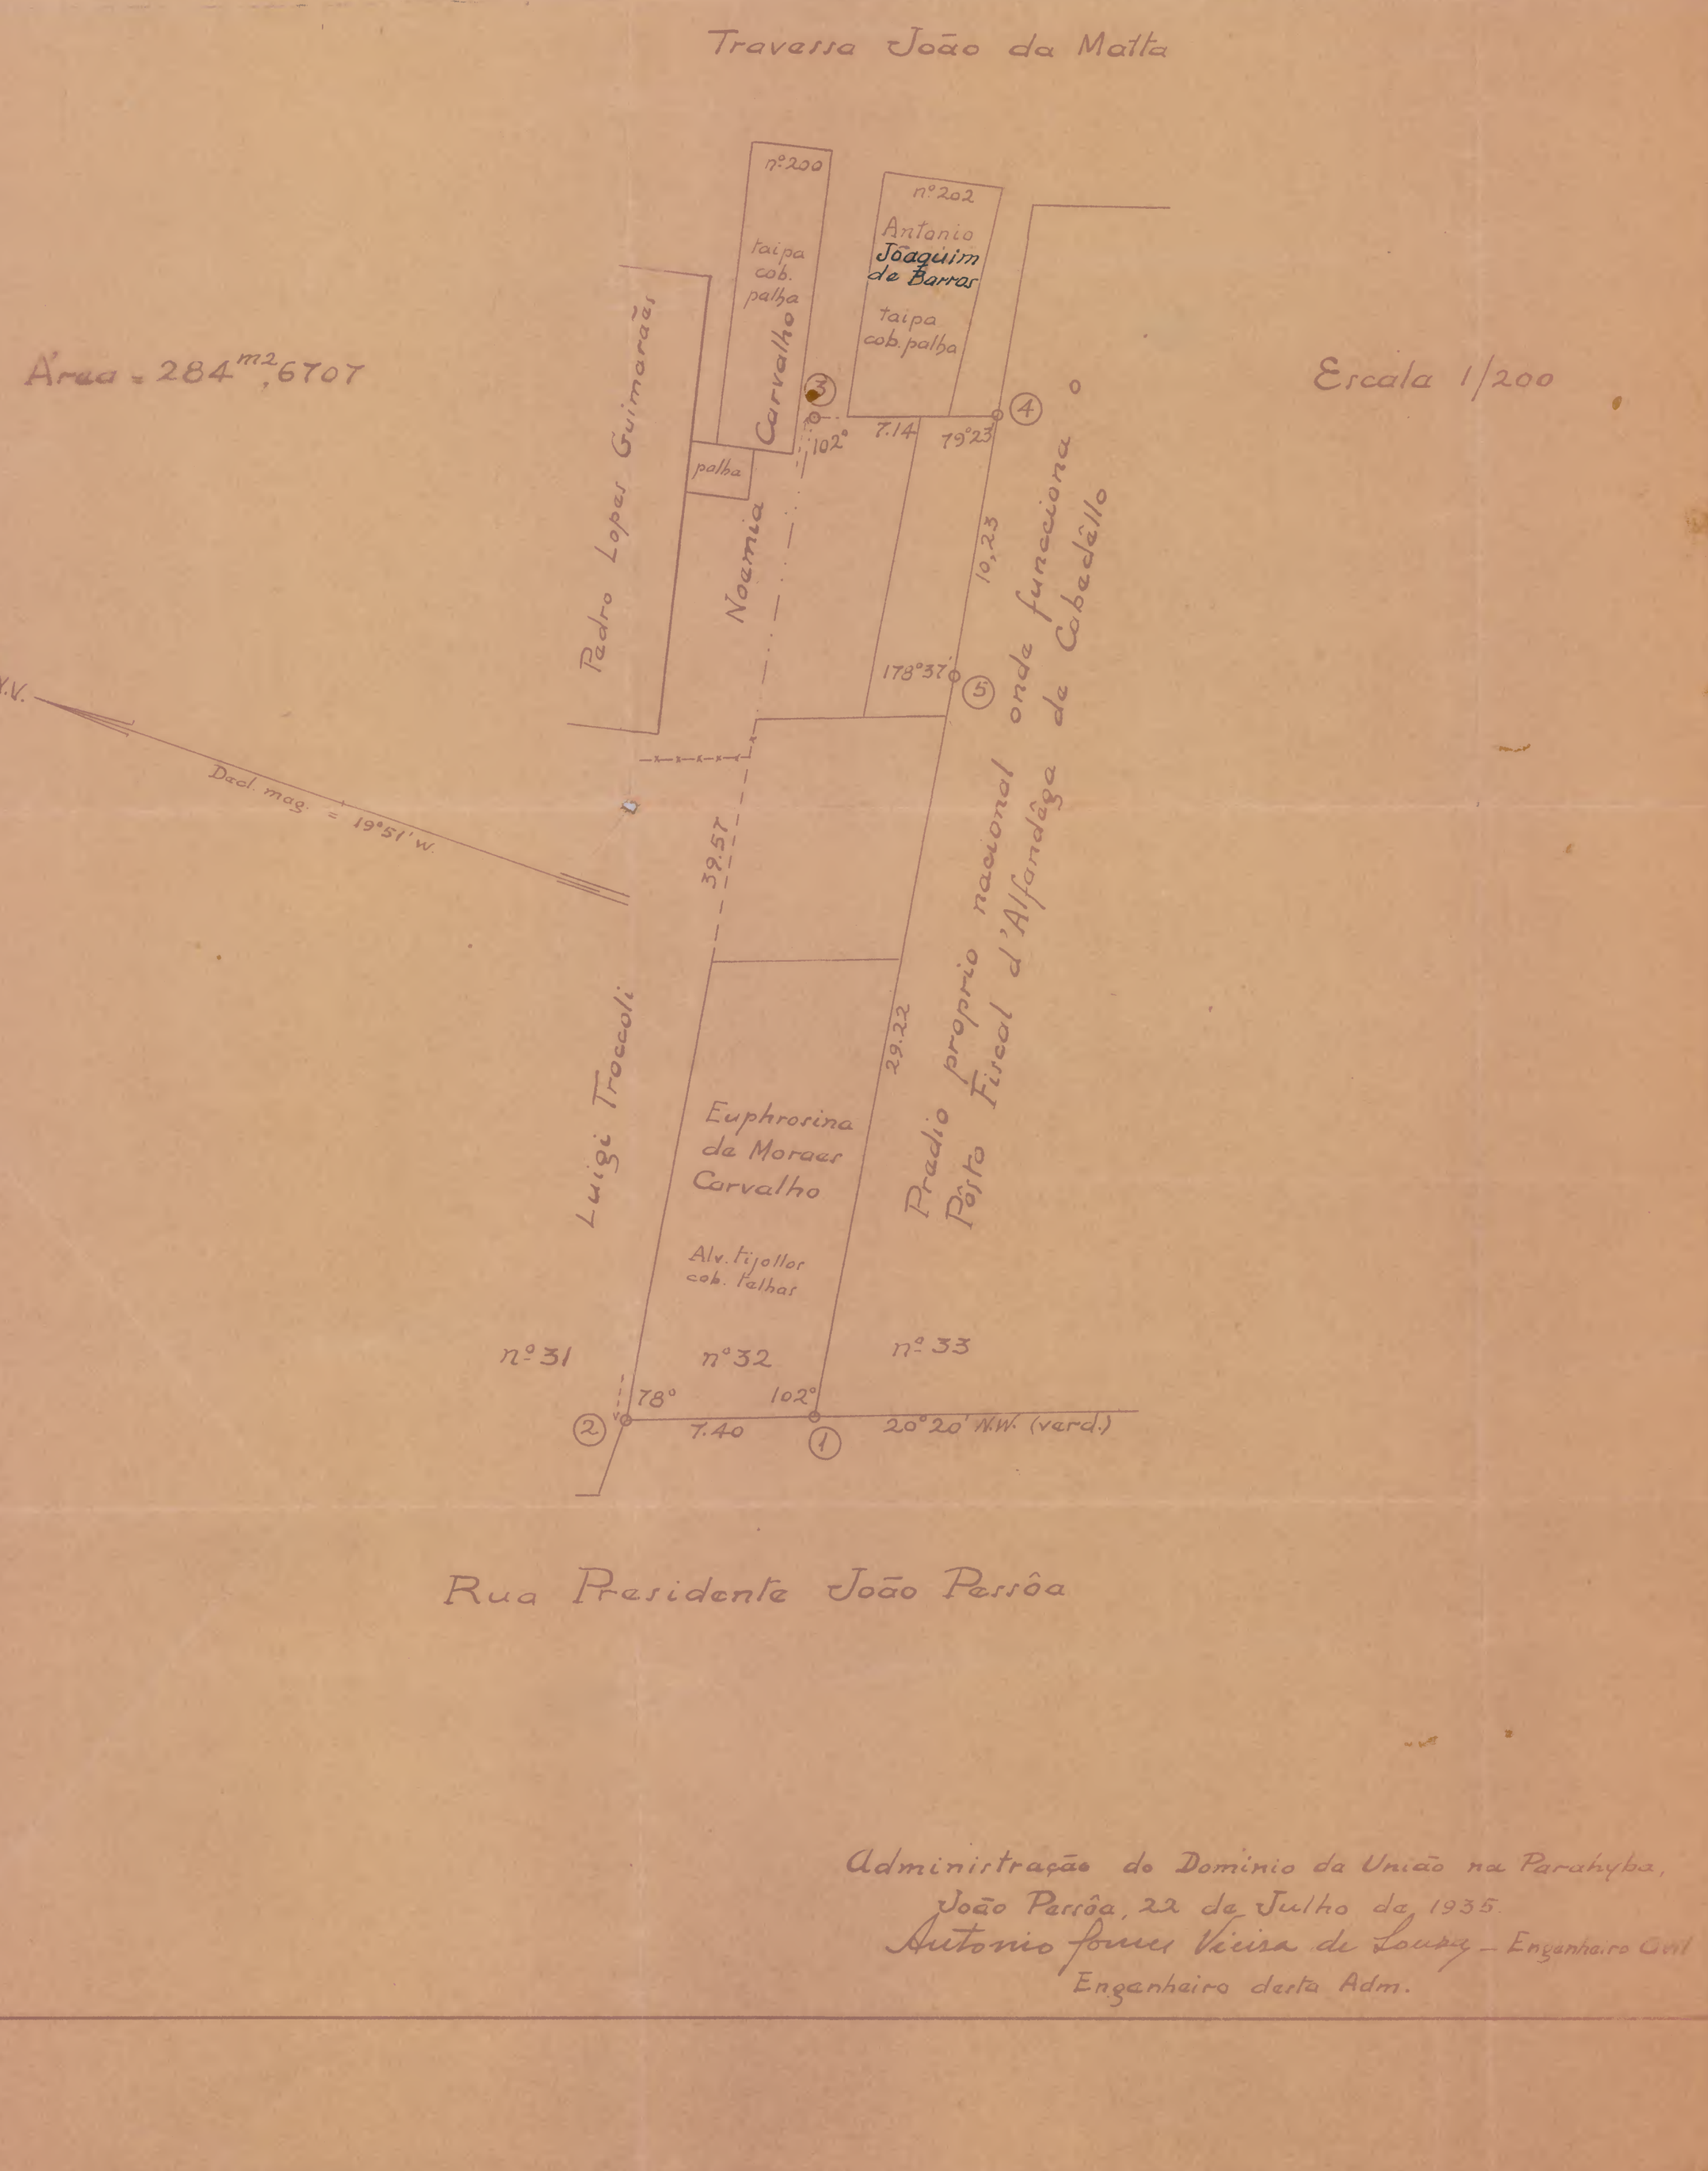

Administração do Dominio da União na Parahyba,
João Pessôa, 22 de Julho de 1935.
Antonio Soares Vieira de Lourenço — Enganheiro Civil
Enganheiro desta Adm.