DEPARTAMENTO DOS CORREIOS E TELEGRAFOS

DIRETORIA REGIONAL DO ESTADO DA PARAIBA


- CHEFIA DE LINHAS E INSTALAÇÕES -

PLANTA DO IMOVEL DOS CORREIOS E TELEGRAFOS NA VILA DE SOLEDADE -

- ESC: 1:100 -

Area - 231,00 m²

TERRENO DO PATRIMONIO DA PAROQUIA -

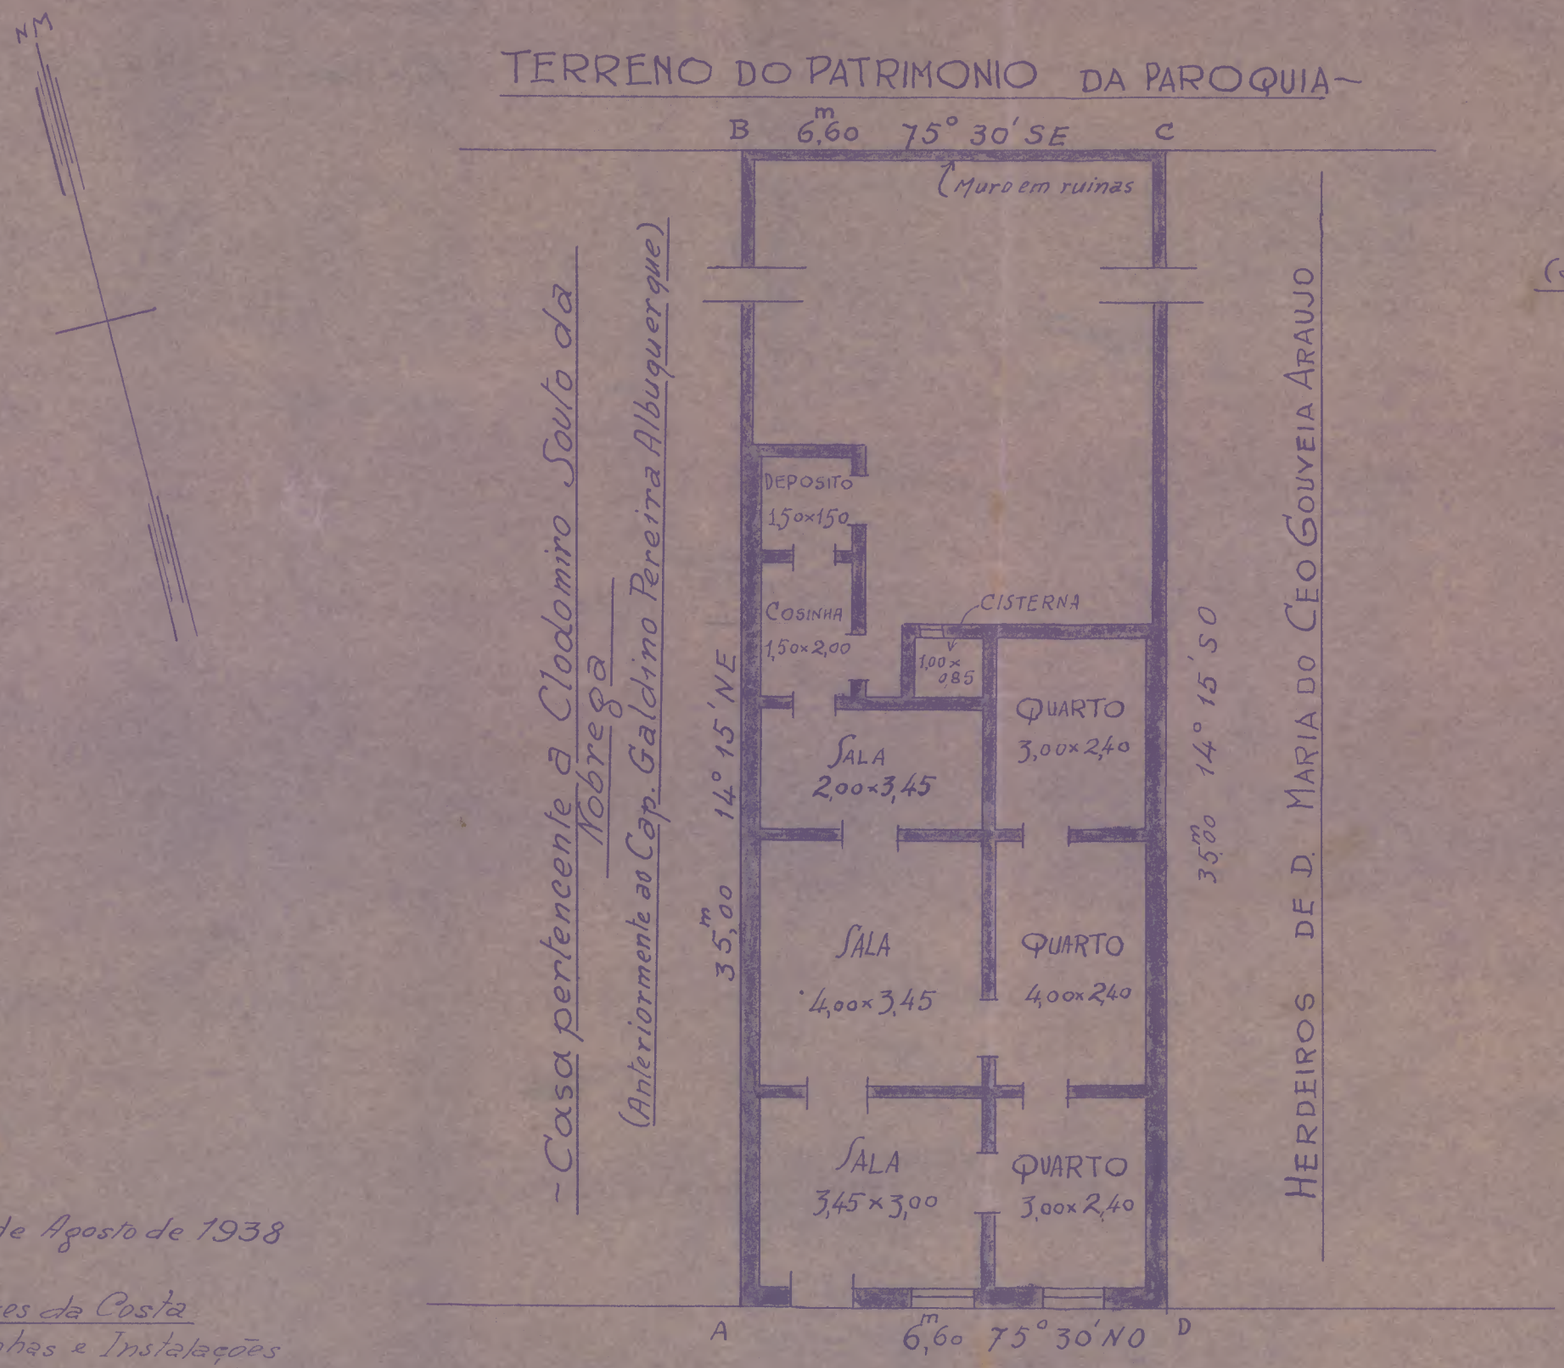

- RUA PADRE IBIAPINA — (Antiga do Norte) -

VISTO

(a) Tibiriça Carvalho
Director Regional

João Pessôa 2 de Agosto de 1938

(a) Hermes Alves da Costa
Chefe de Linhas e Instalações

Diretoria do Material
Secção Edificios
Copiado por L. de Araujo -

DEPARTAMENTO DOS CORREIOS E TELEGRAPHOS
DIRECTORIA DO MATERIAL
SECÇÃO DE EDIFICIOS