
62

APROVO
EM 8 DE SETEMBRO DE 1971
Napoleão Ivo
ENGº NAPOLEÃO IVO
CHEFE SUBSTº

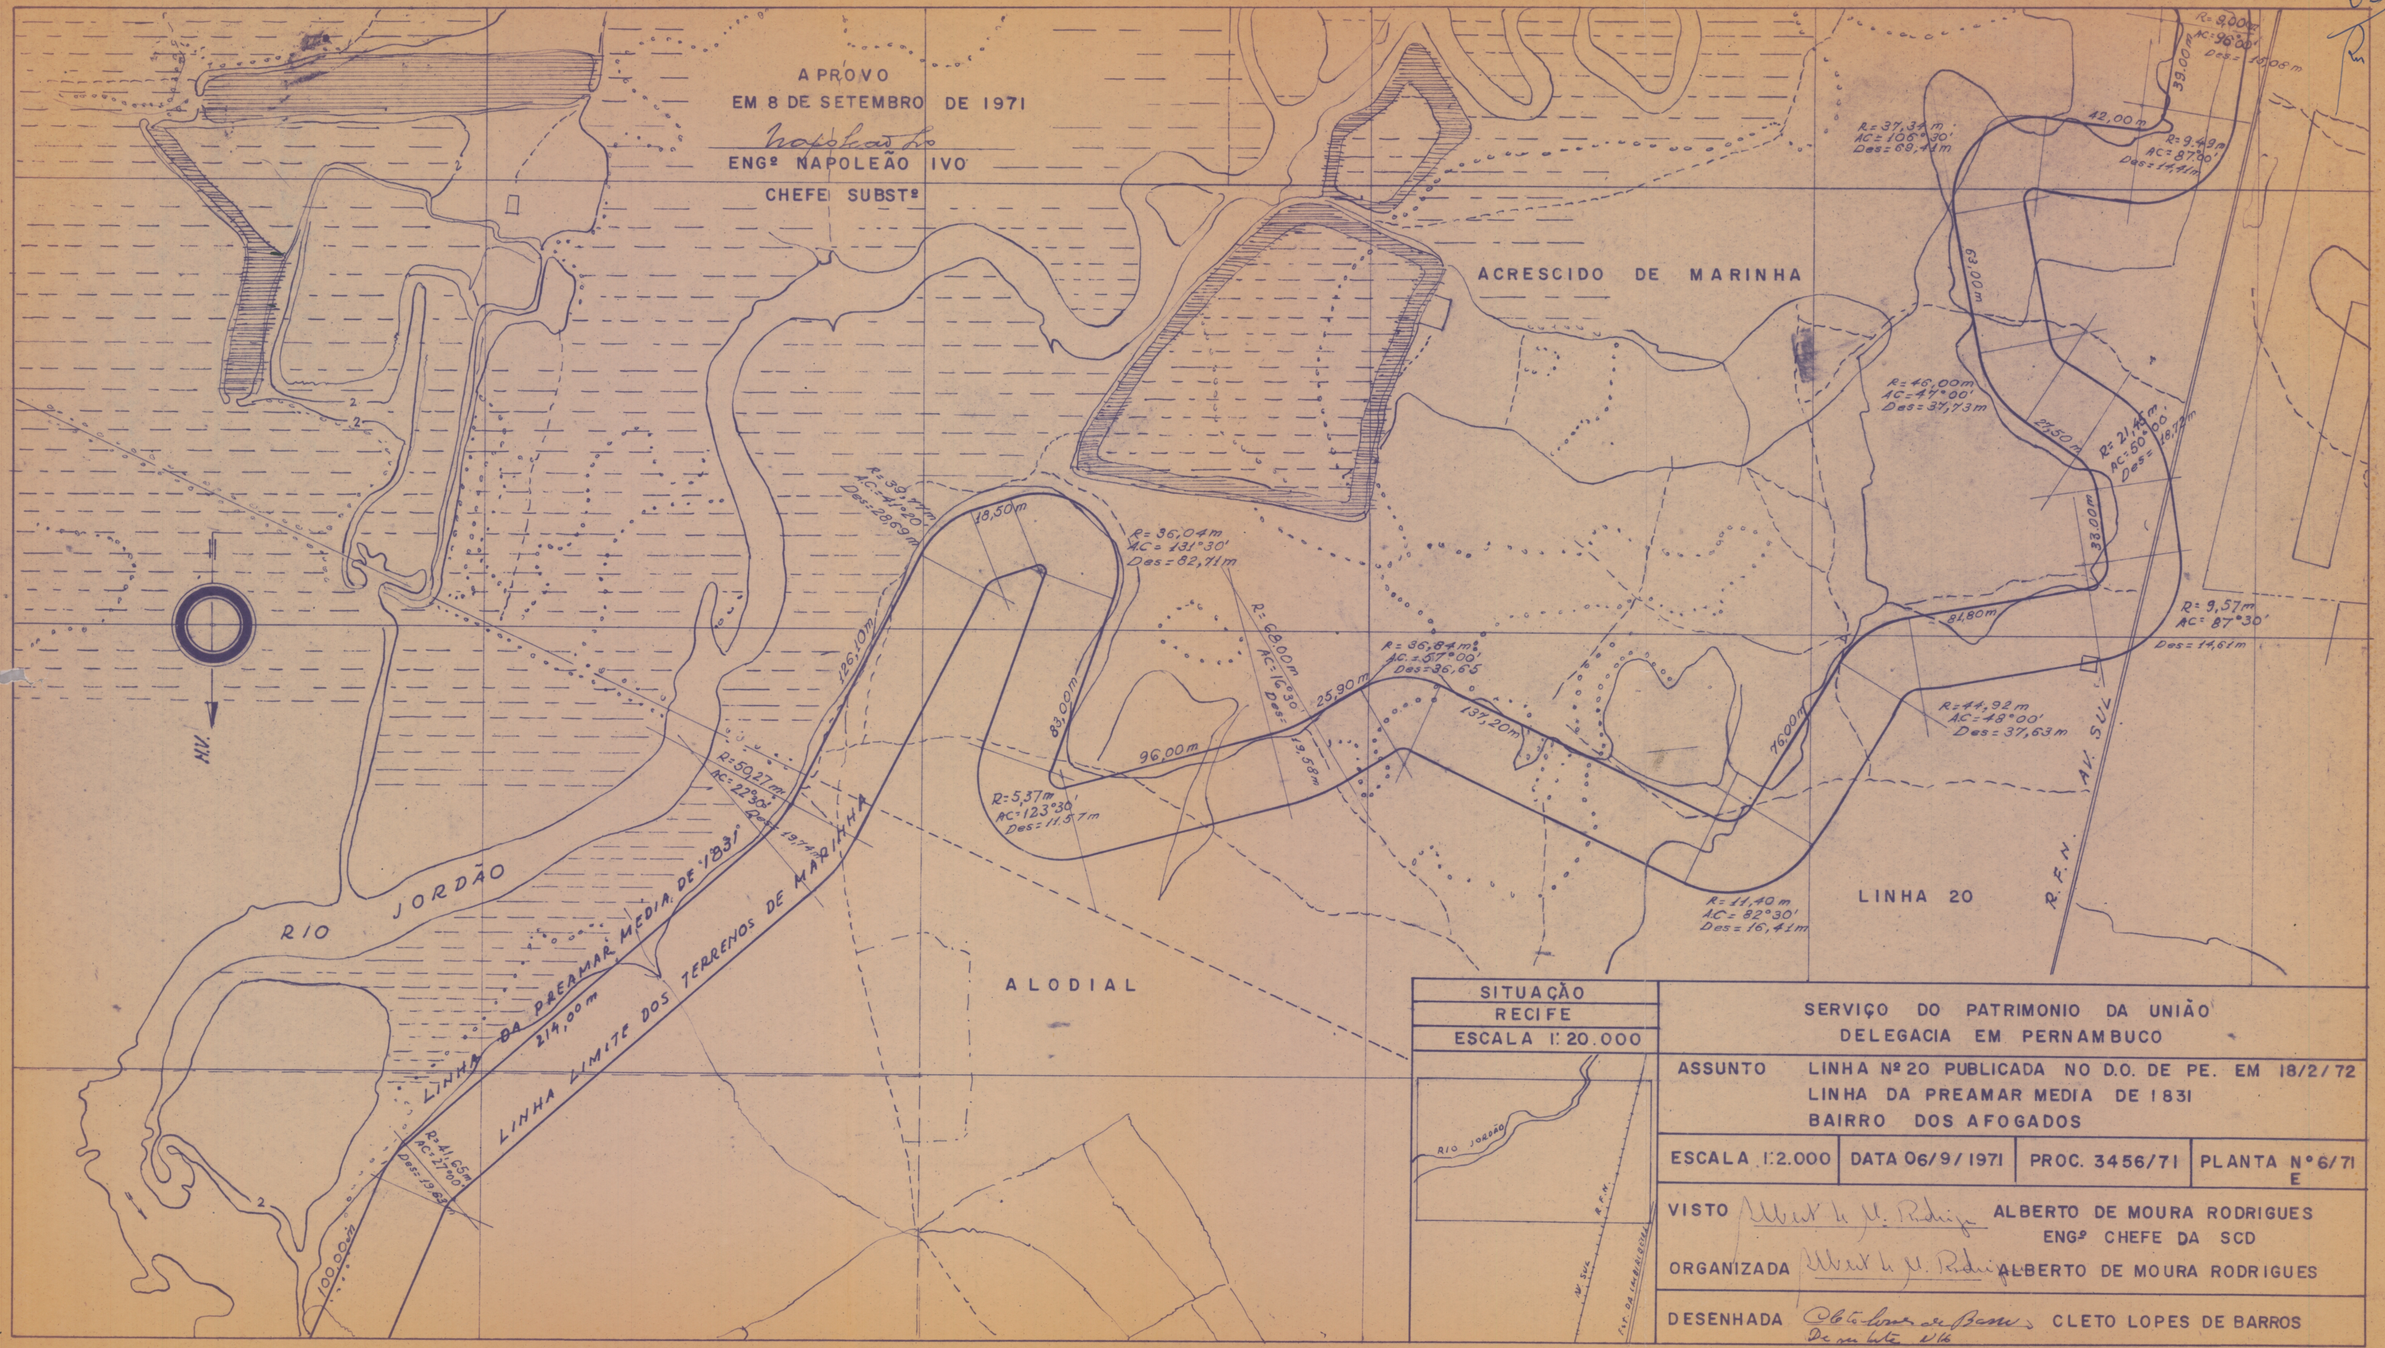

SITUAÇÃO	SERVIÇO DO PATRIMONIO DA UNIÃO
RECIFE	DELEGACIA EM PERNAMBUCO
ESCALA 1:20.000	ASSUNTO LINHA Nº 20 PUBLICADA NO D.O. DE PE. EM 18/2/72 LINHA DA PREAMAR MEDIA DE 1831 BAIRRO DOS AFOGADOS

ESCALA 1:2.000	DATA 06/9/1971	PROC. 3456/71	PLANTA Nº 6/71 E

VISTO Albert de M. Rodrigues ALBERTO DE MOURA RODRIGUES ENGº CHEFE DA SCD

ORGANIZADA Albert de M. Rodrigues ALBERTO DE MOURA RODRIGUES

DESENHADA Cleto Lopes de Barros De substituto VI6 CLETO LOPES DE BARROS