
63

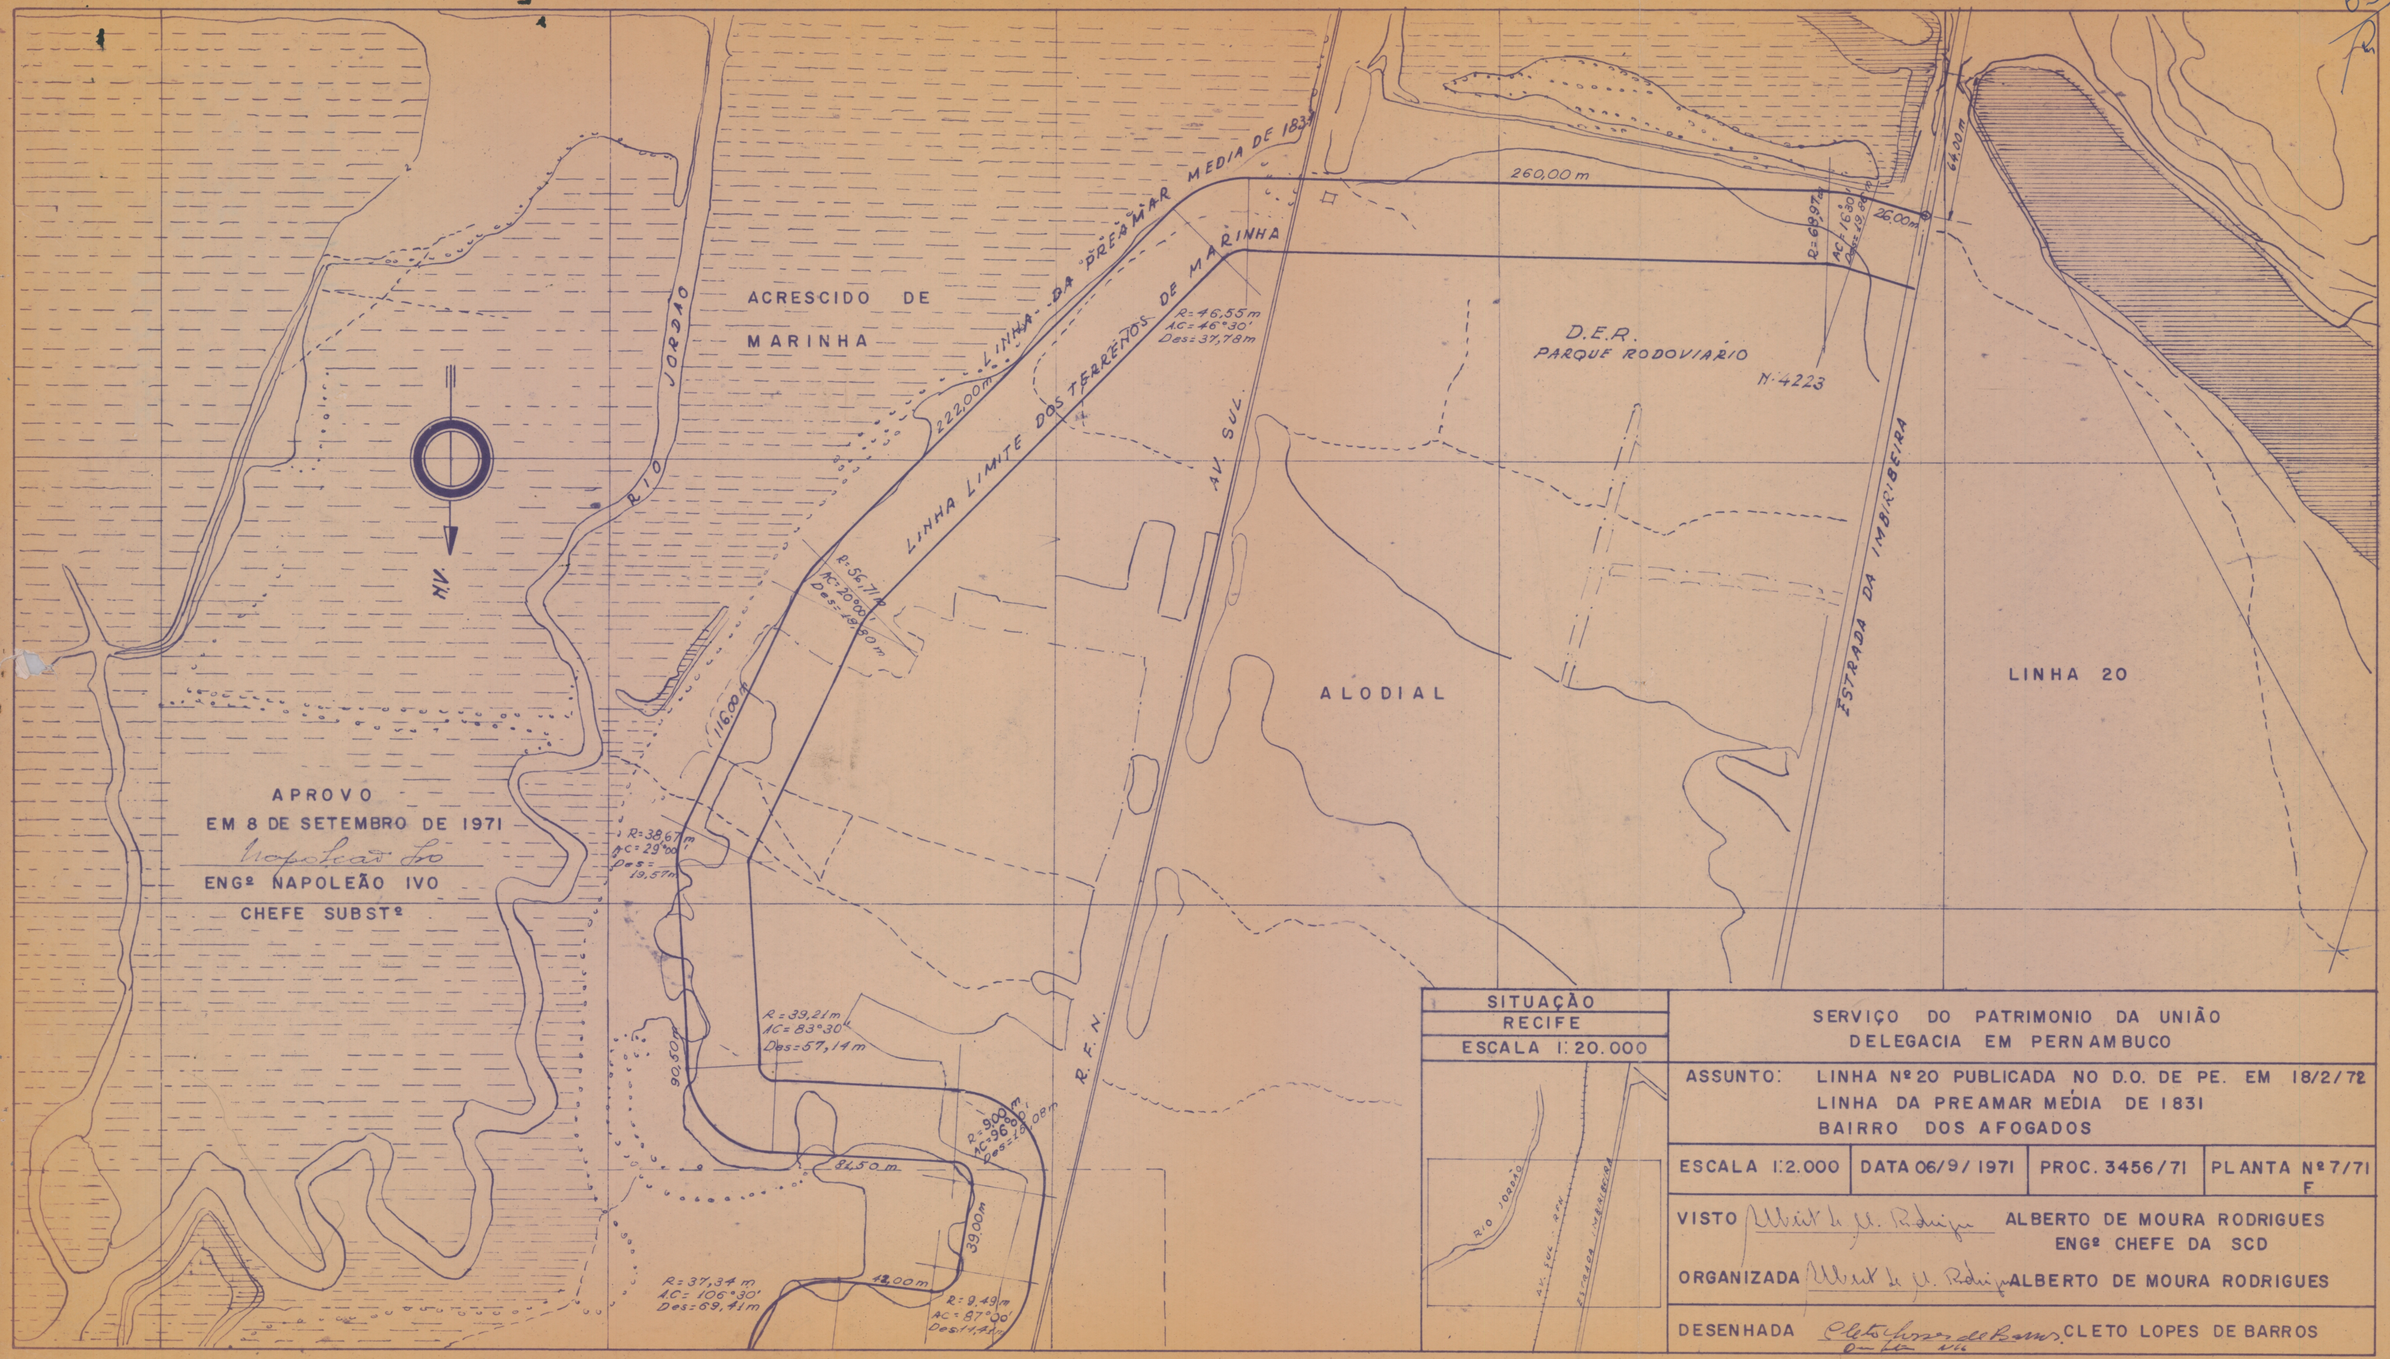

SITUAÇÃO
RECIFE
ESCALA 1:20.000

SERVIÇO DO PATRIMONIO DA UNIÃO
DELEGACIA EM PERNAMBUCO

ASSUNTO: LINHA Nº 20 PUBLICADA NO D.O. DE PE. EM 18/2/72
LINHA DA PREAMAR MEDIA DE 1831
BAIRRO DOS AFOGADOS

ESCALA 1:2.000	DATA 06/9/1971	PROC. 3456/71	PLANTA Nº 7/71 F

VISTO Albert de M. Rodrigues ALBERTO DE MOURA RODRIGUES
ENGº CHEFE DA SCD

ORGANIZADA Albert de M. Rodrigues ALBERTO DE MOURA RODRIGUES

DESENHADA Cleto Lopes de Barros CLETO LOPES DE BARROS