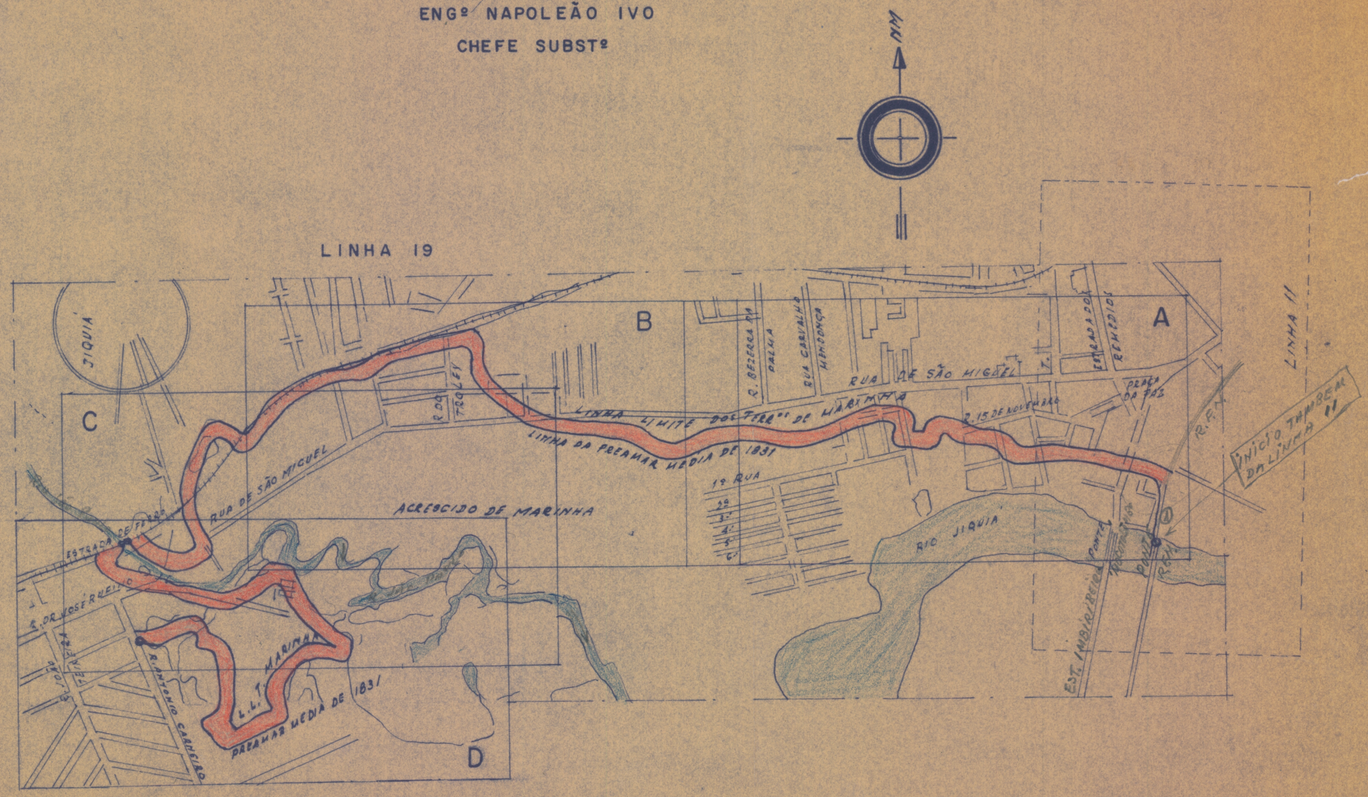
SERVIÇO DO PATRIMONIO DA UNIÃO
DELEGACIA EM PERNAMBUCO

ASSUNTO	LINHA Nº19 PUBLICADA NO D.O. DE PE. EM 29/4/71 LINHA DA PREAMAR MEDIA DE 1831 BAIRRO DOS AFOGADOS 1ª e 2ª Parte		
ESCALA 1:10.000	DATA 6/4/1971	PROC. 4910/70	PLANTA Nº 5/71 (Indice)
VISTO Alberto de M. Rodrigues	ALBERTO DE MOURA RODRIGUES ENGº CHEFE DA SCD		
ORGANIZADA Alberto de M. Rodrigues	ALBERTO DE MOURA RODRIGUES		
DESENHADA Cleto Lopes de Barros Desenhista M/C	CLETO LOPES DE BARROS		

APROVO
EM 19 DE ABRIL DE 1971
Napoleão Ivo
ENGº NAPOLEÃO IVO
CHEFE SUBSTº

LINHA 19


NM
A
B
C
D
JIQUIA
RUA DE SÃO MIGUEL
ESTRADA DE FERRO
ACRESCIDO DE MARINHA
LINHA DA PREAMAR MEDIA DE 1831
RUA AFONSO CARNEIRO
RUA AFONSO CARNEIRO
RUA DE SÃO MIGUEL
RUA DA PRAIA
RUA DA PRAIA
RUA DA PRAIA