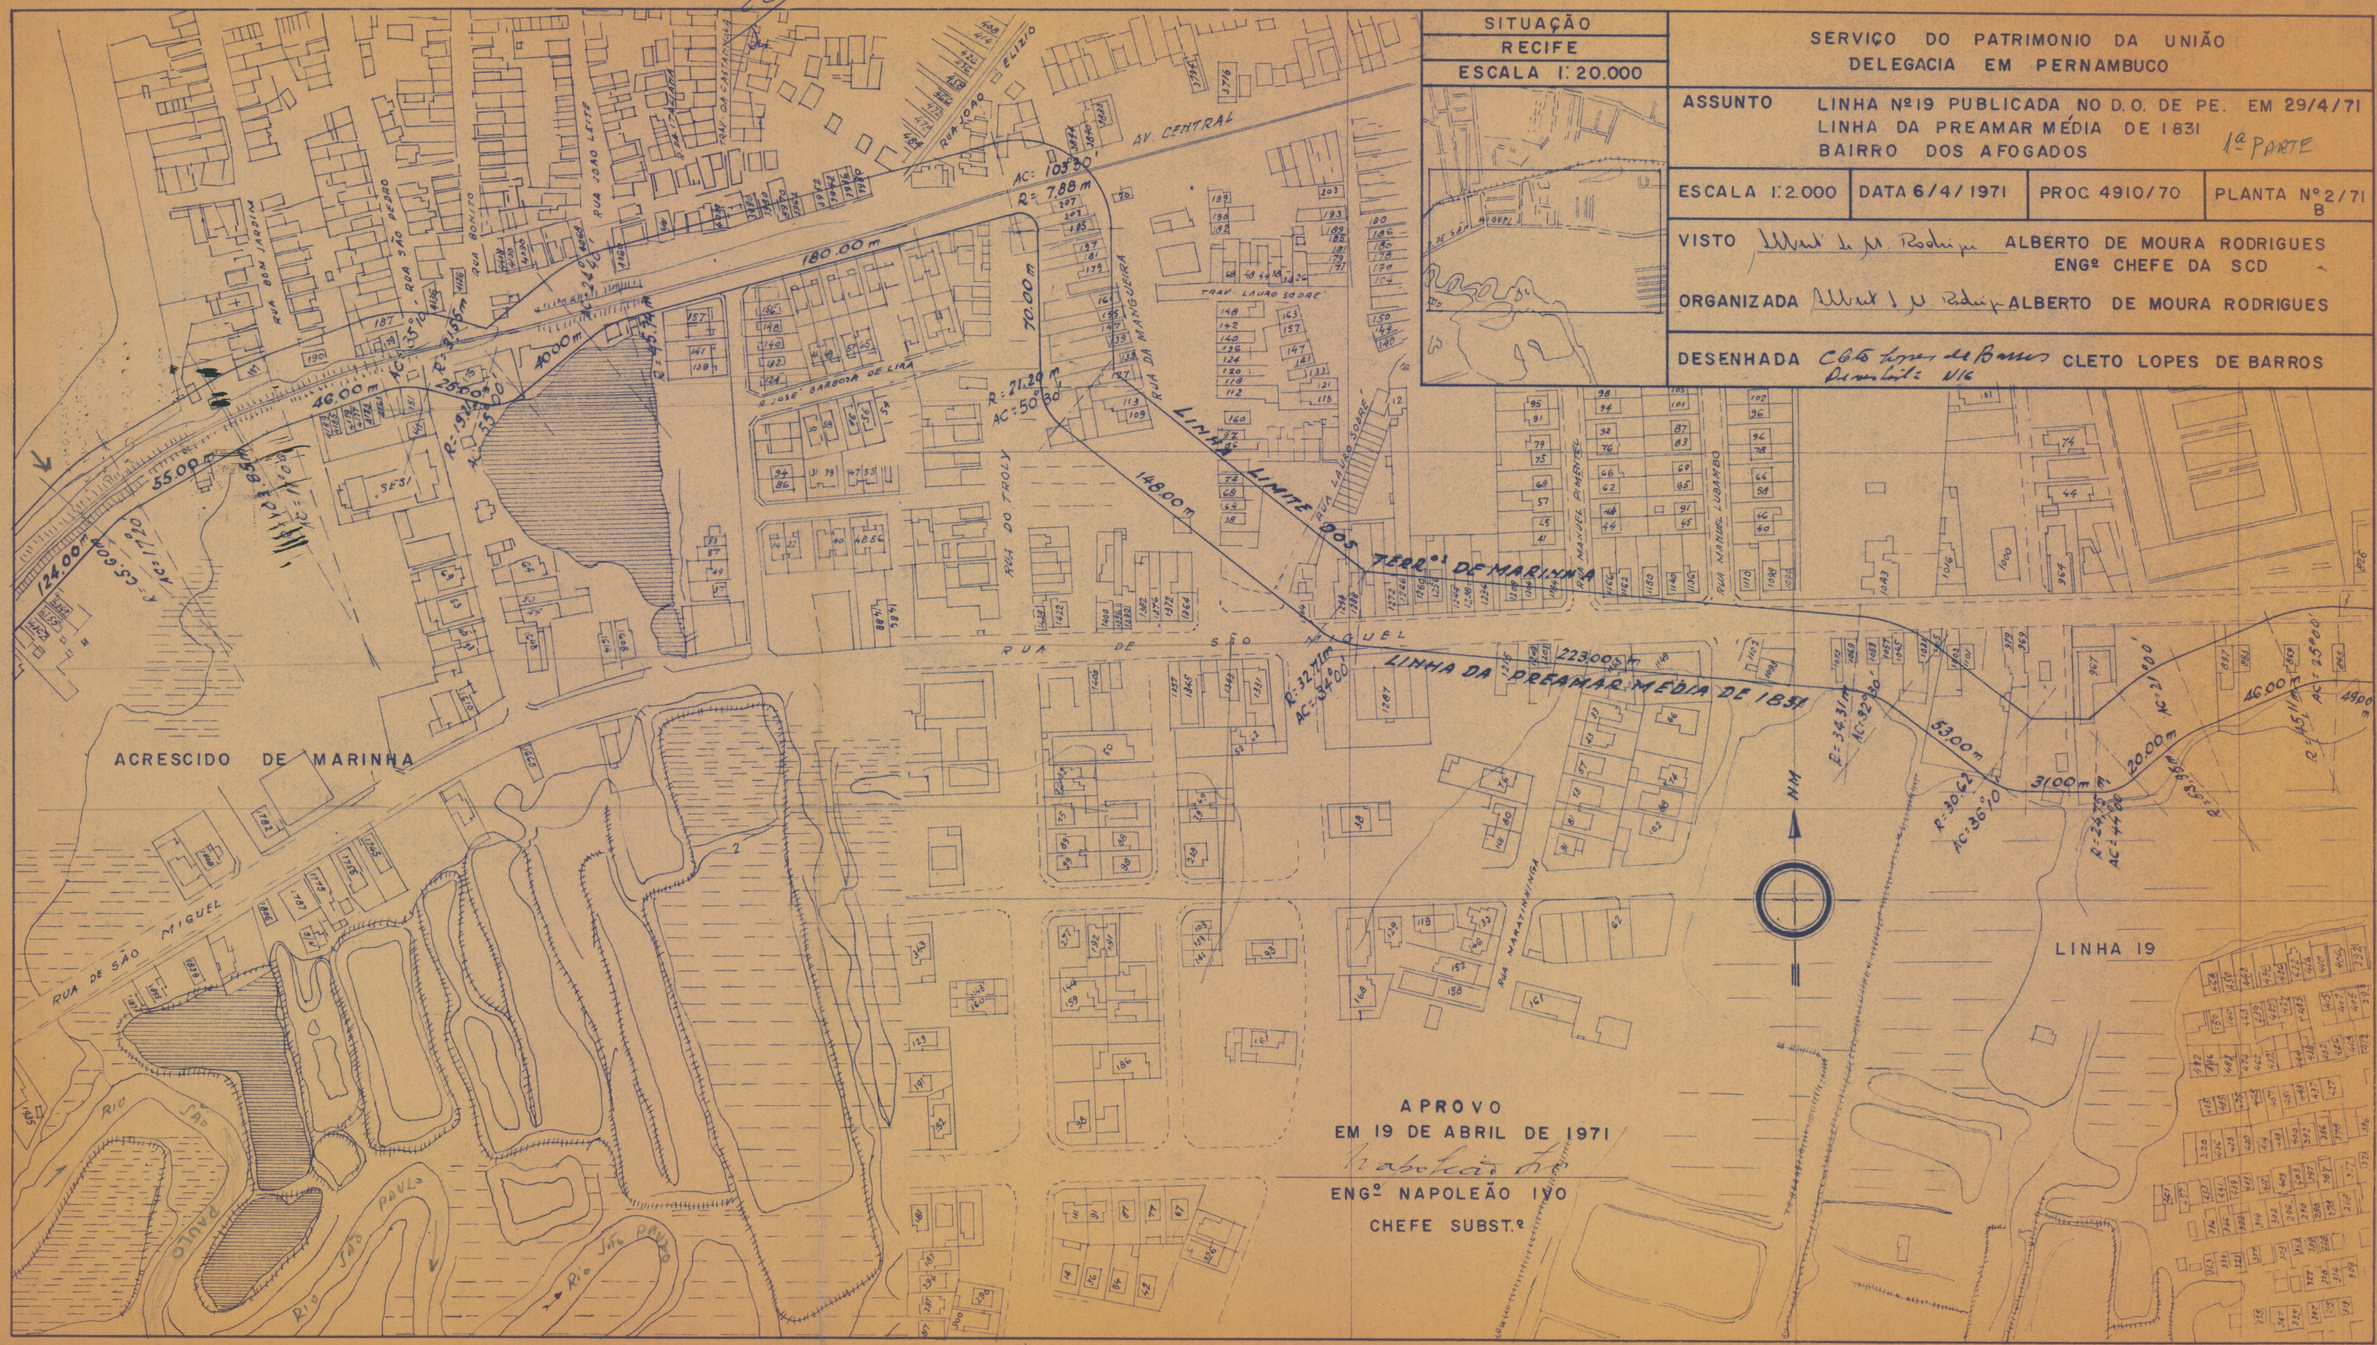

SITUAÇÃO
RECIFE
ESCALA 1:20.000
SERVIÇO DO PATRIMONIO DA UNIÃO
DELEGACIA EM PERNAMBUCO
ASSUNTO LINHA Nº19 PUBLICADA NO D.O. DE PE. EM 29/4/71
LINHA DA PREAMAR MÉDIA DE 1831
BAIRRO DOS AFOGADOS
1ª PARTE
ESCALA 1:2.000
DATA 6/4/1971
PROC 4910/70
PLANTA Nº 2/71 B
VISTO ALBERTO DE MOURA RODRIGUES
ENGº CHEFE DA SCD
ORGANIZADA ALBERTO DE MOURA RODRIGUES
DESENHADA CLETO LOPES DE BARROS
AV. CENTRAL
RUA JOÃO ELIZIO
RUA BOM JARDIM
RUA SÃO PEDRO
RUA BONITO
RUA JOÃO LEITE
TRAV. DA CANTONEIRA
R. JOSE BARBOSA DE LIRA
TRAV. LAURO SODRÉ
RUA DA MANGUEIRA
RUA MANOEL DIMERVEL
RUA MANOEL LOBATO
RUA LAURO SODRÉ
RUA DE SÃO MIGUEL
RUA NARATHINHA
RUA DO TROLY
LINHA LIMITE DOS TERR.S DE MARINHA
LINHA DA PREAMAR MÉDIA DE 1831
ACRESCIDO DE MARINHA
LINHA 19
NM
AC: 105°30'
R = 7.88 m
180.00 m
70.00 m
R = 71.20 m
AC = 50°30'
148.00 m
223.00 m
R = 32.71 m
AC = 37°00'
R = 30.62 m
AC = 36°10'
53.00 m
31.00 m
20.00 m
46.00 m
124.00 m
55.00 m
40.00 m
APROVO
EM 19 DE ABRIL DE 1971
ENGº NAPOLEÃO IVO
CHEFE SUBSTº