
24

APROVO
EM 19 DE ABRIL DE 1971
ENGº NAPOLEÃO IVO
CHEFE SUBSTº

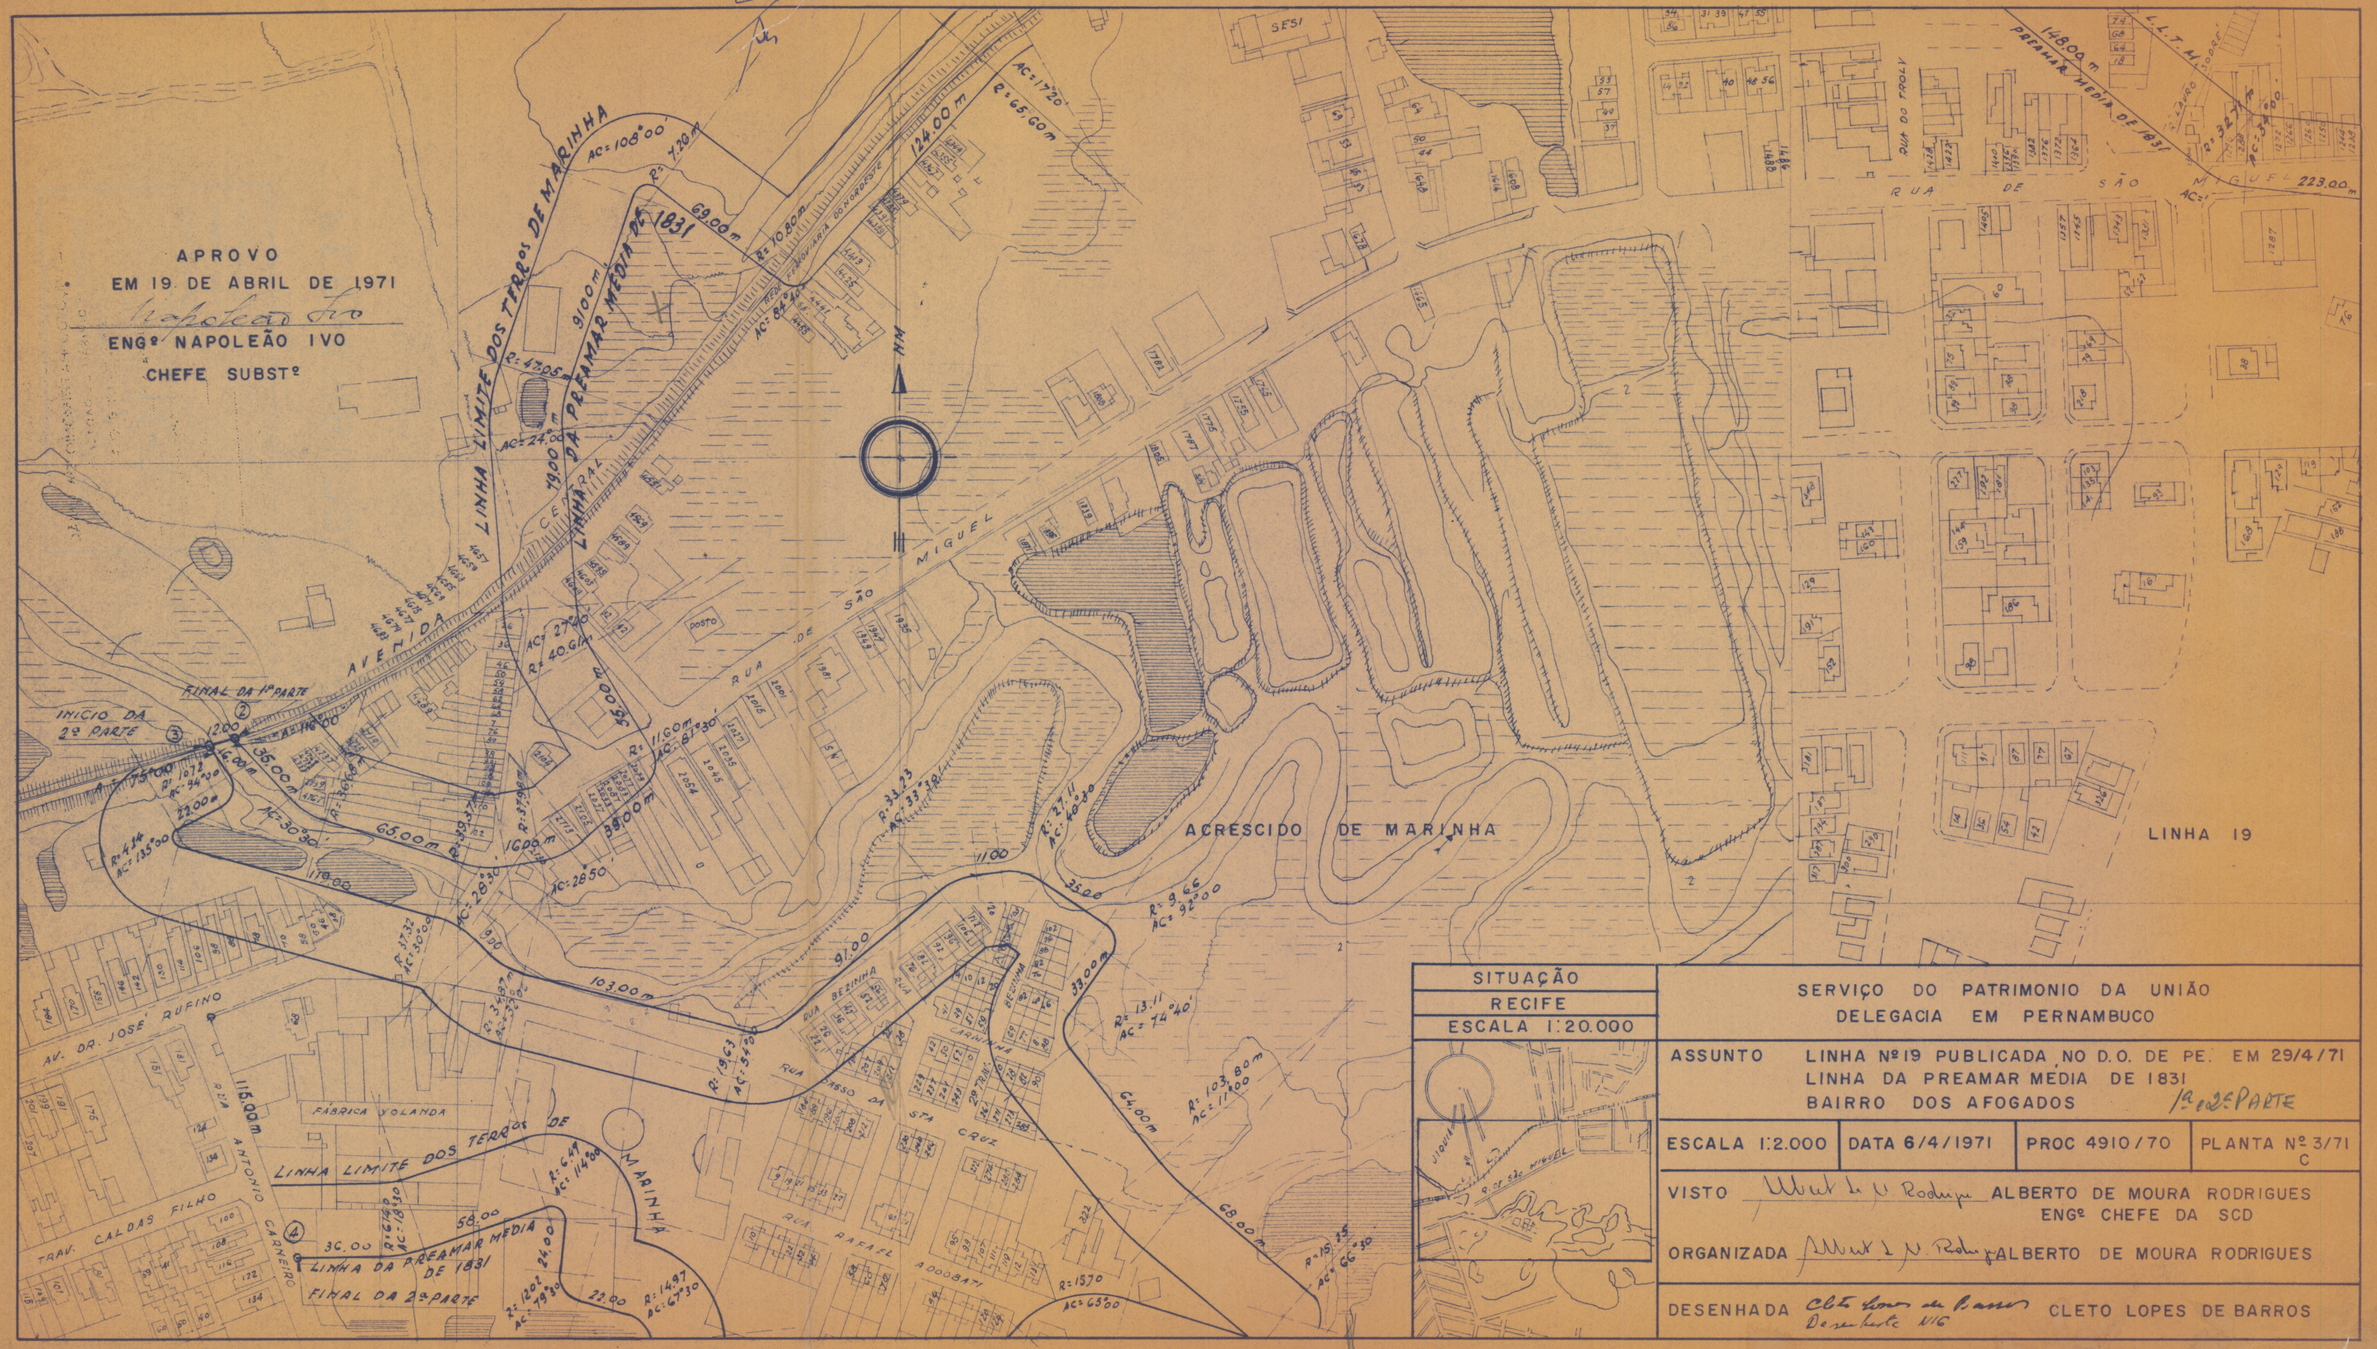

SITUAÇÃO
RECIFE
ESCALA 1:20.000

SERVIÇO DO PATRIMONIO DA UNIÃO
DELEGACIA EM PERNAMBUCO

ASSUNTO LINHA Nº19 PUBLICADA NO D.O. DE PE. EM 29/4/71
LINHA DA PREAMAR MEDIA DE 1831
BAIRRO DOS AFOGADOS 1ª e 2ª PARTE

ESCALA 1:2.000	DATA 6/4/1971	PROC 4910/70	PLANTA Nº 3/71 C

VISTO ALBERTO DE MOURA RODRIGUES
ENGº CHEFE DA SCD

ORGANIZADA ALBERTO DE MOURA RODRIGUES

DESENHADA CLETO LOPES DE BARROS
Desenhista NG