MINISTERIO DA FAZENDA

DIRETORIA DO DOMINIO DA UNIÃO

SERVIÇO REGIONAL NO ESTADO DO PARANA

Escala 1:200


Proprio Nacional

Planta do terreno e predio da Rua

Barão do Serro Azul 102 - Curitiba

Areas construidas em alv. 493,80 m²
em madr. 39,58 m²

Area total 703,52 m²

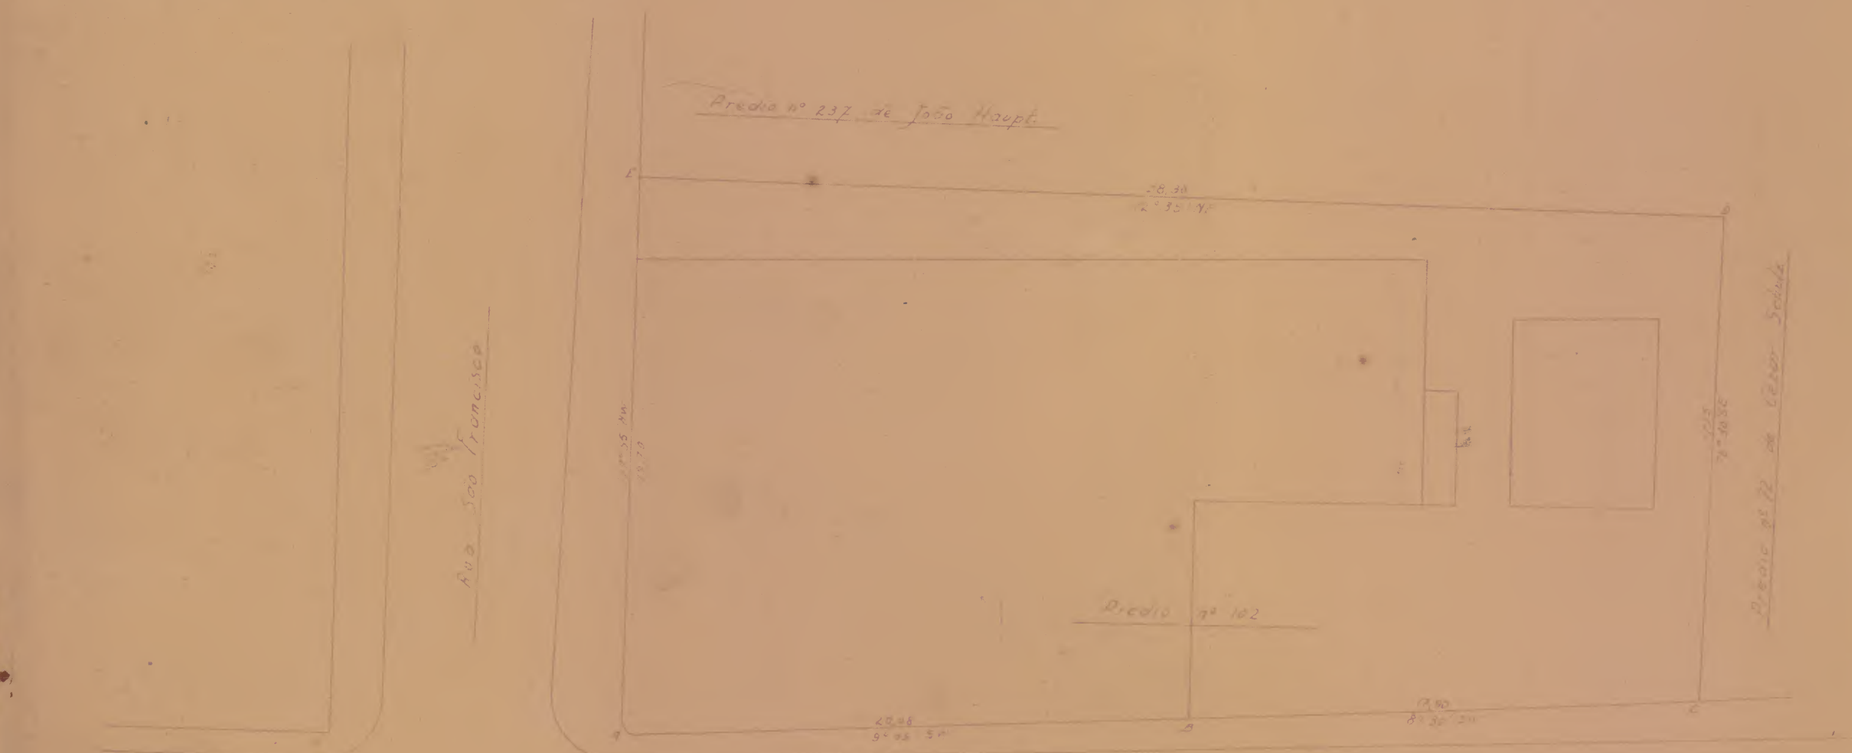

SERVIÇO REGIONAL DO DOMINIO DA UNIÃO NO PARANA
Curitiba, 29 de Julho de 1940
(a) GASTÃO CAMARA
Chefe Regional

SECÇÃO DE DESENHO
Copiado José Gomes Moreira
15 de Dezembro 1941
7766/41
Egydio Monteiro

VISTO
CHEFE DA DIVISÃO

(a) ARIAM PESSOA
Engenheiro

(a) HAMILTON POSPISSIL
Archivista Escriptario
Desenhista