
27 dez

APROVO
EM 31 - 12 - 969
Napoleão Ivo
NAPOLEÃO IVO
CHEFE SUBSTº

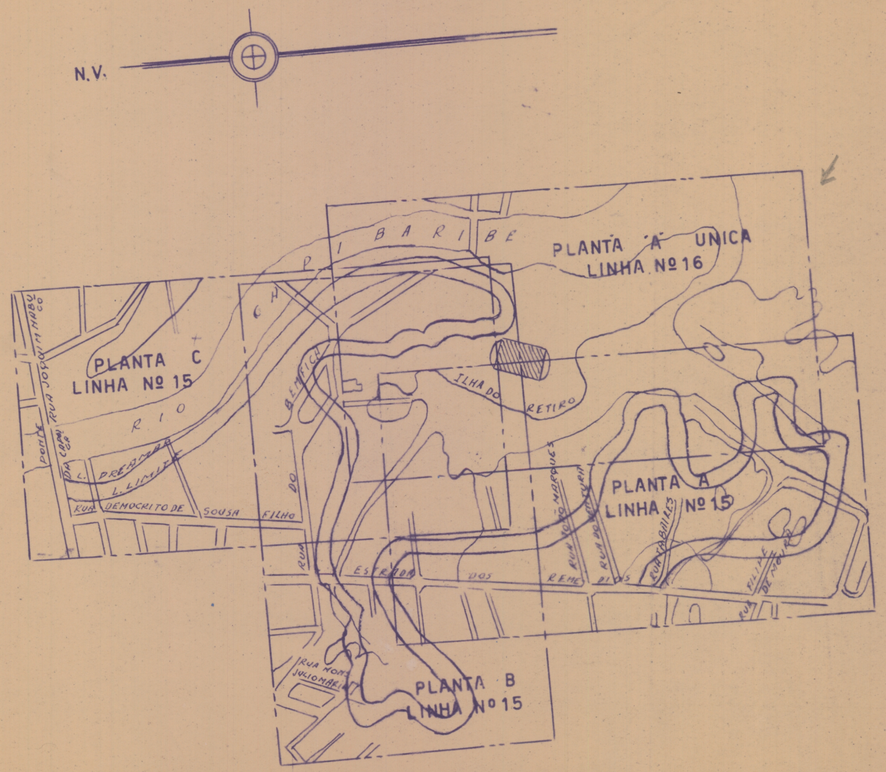

5.400
5.280

SERVIÇO DO PATRIMONIO DA UNIÃO DELEGACIA EM PERNAMBUCO			
ASSUNTO: LINHA Nº15 PUBLICADA NO D. O. DE PE. EM LINHA DA PREAMAR MÉDIA DE 1831 (PRADO) BAIRRO DA MADALENA			
ESCALA: 1:10.000	DATA 31-12-969	PROC. 4121/69	PLANTA 1/69
VISTO: ALBERTO DE MOURA RODRIGUES ENGº NV 21 chefe da scd			
ORGANIZADA: A. P. DE FIGUEIREDO ENGº NV 21			
DESENHADA: JOSÉ RIBAMAR FERREIRA			