


Ponto				
13	AC: 55°06	R: 38,34 M	Des = 36,87
15	AC: 35°57	R: 94,30 M	" = 39,42
17	AC: 79°16	R: 42,26	" = 58,47
18	AC: 89°00	R: 12,21	" = 18,97
19	AC: 74°16	R: 33,02	" = 43,09
20	AC 116°30	R: 12,38	" = 25,17
22	AC: 104°33	R: 15,48M	" = 28,25
24	AC: 44°00	R: 37,13	" = 28,51
25	AC: 78°00	R: 40,75	" = 55,48
27	AC: 22°54	R: 98,74M	" = 39,46
29	AC: 42°30	R: 25,37	" = 18,89
31	AC 135°46	R: 8,13	" = 13,26
33	AC: 22°55	R: 98,66M	" = 39,46
35	AC: 27°12	R: 82,68M	" = 39,25
37	AC: 20°37	R: 109,96M	" = 39,57
39	AC: 64°00	R: 40,01	" = 44,69
41	AC: 62°22	R: 33,04M	" = 35,96
43	AC: 37°42	R: 58,58M	" = 38,55
45	AC: 54°13	R: 37,14M	" = 36,73
47	AC: 154°30	R: 39,82M	" = 107,38

SITUAÇÃO
RECIFE
ESCALA 1:20.000

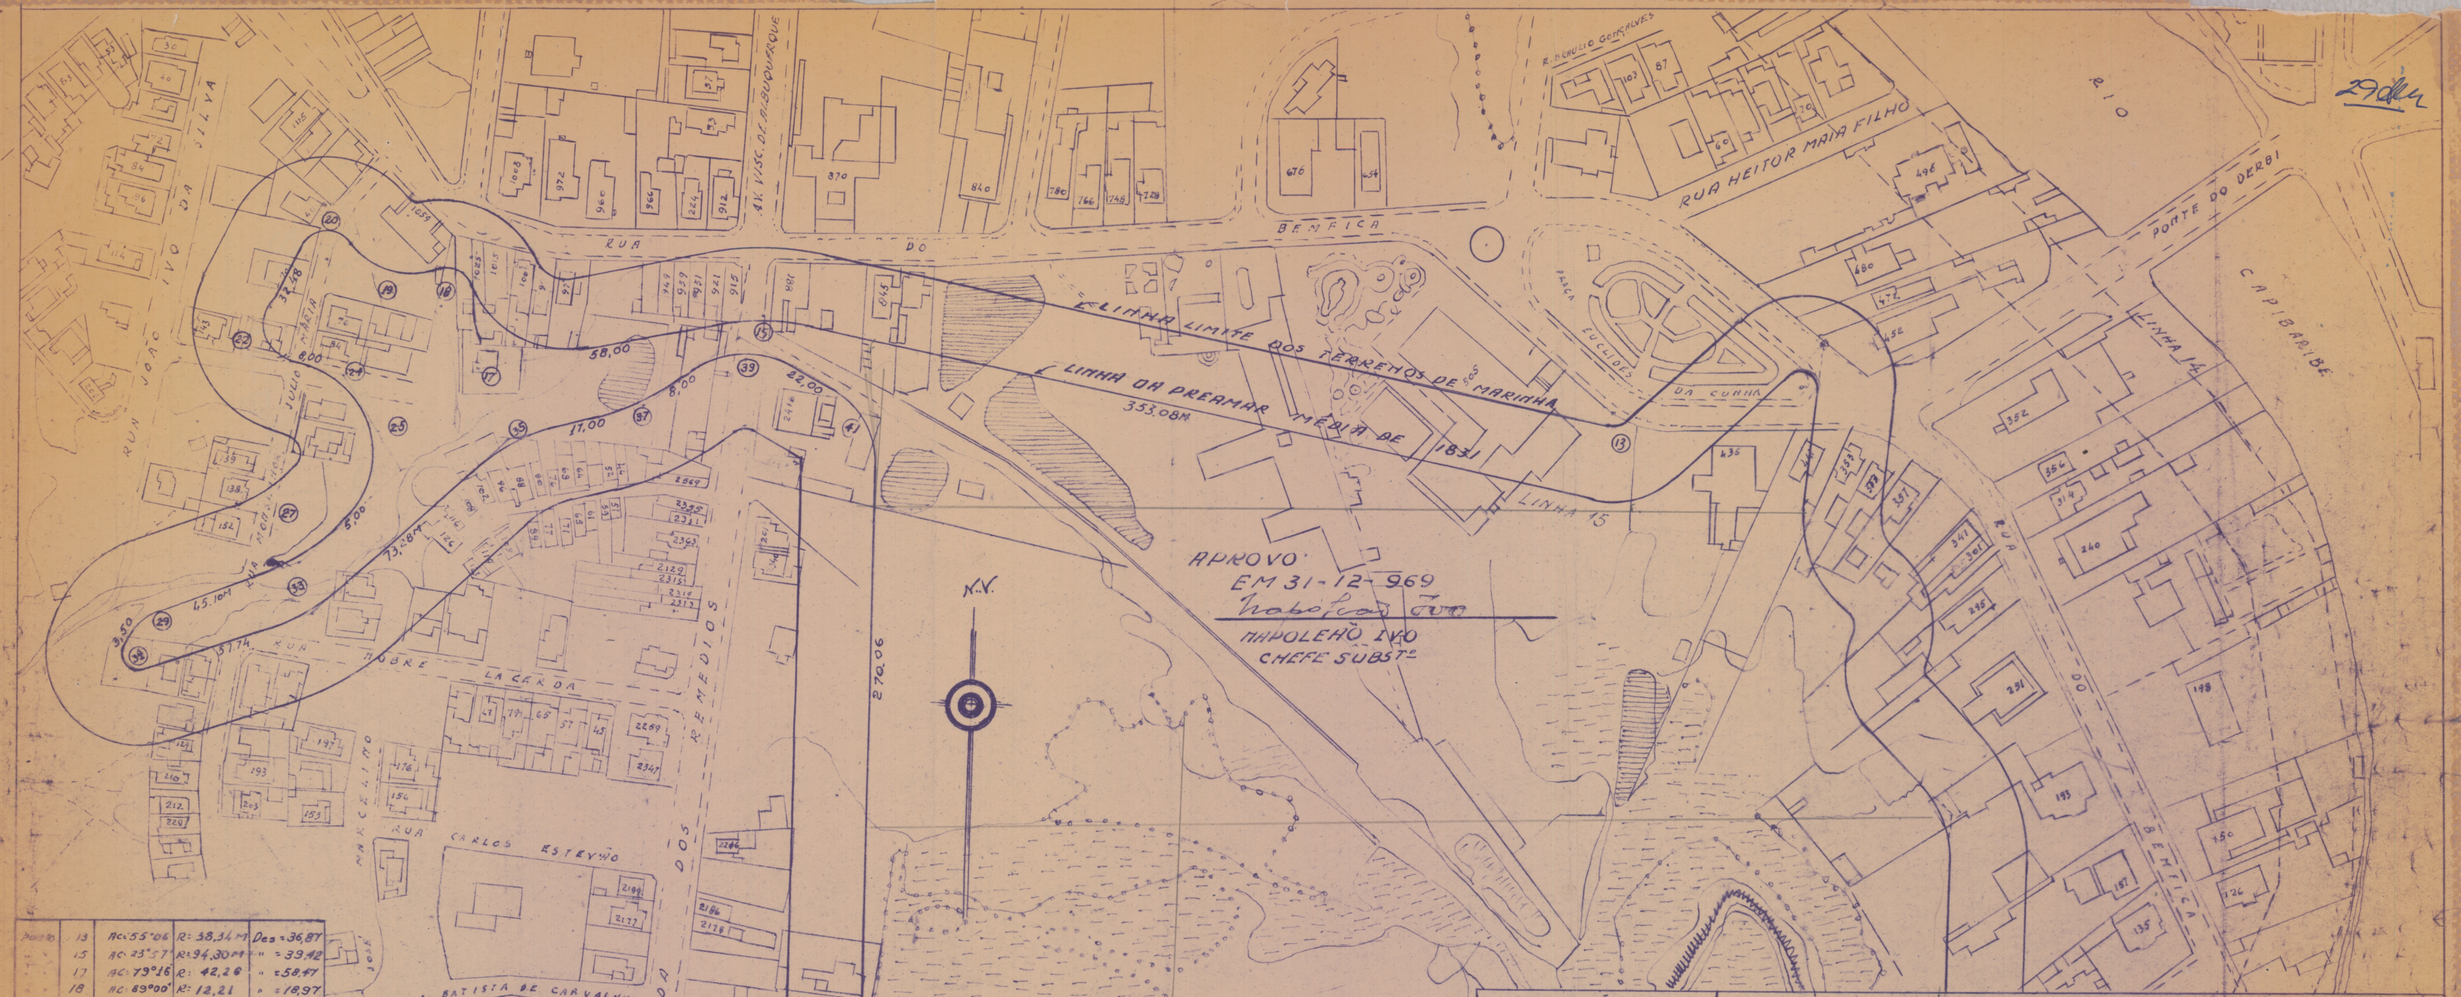

SERVIÇO DO PATRIMONIO DA UNIÃO
DELEGACIA EM PERNAMBUCO

ASSUNTO: LINHA Nº 15 PUBLICADA NO D. O. DE PE. EM LINHA DA PREAMAR MÉDIA DE 1831
BAIRRO DA MADALENA

ESCALA 1:2.000 | DATA 31-12-969 | PROC: 4821/69 | PLANTA 1/69 B

VISTO: ALBERTO DE MOURA RODRIGUES
ENGº CHEFE DA SCD

ORGANIZADA: C. A. P. DE FIGUEIREDO ENGº NV 21

DESENHADA: JOSÉ RIBAMAR FERREIRA