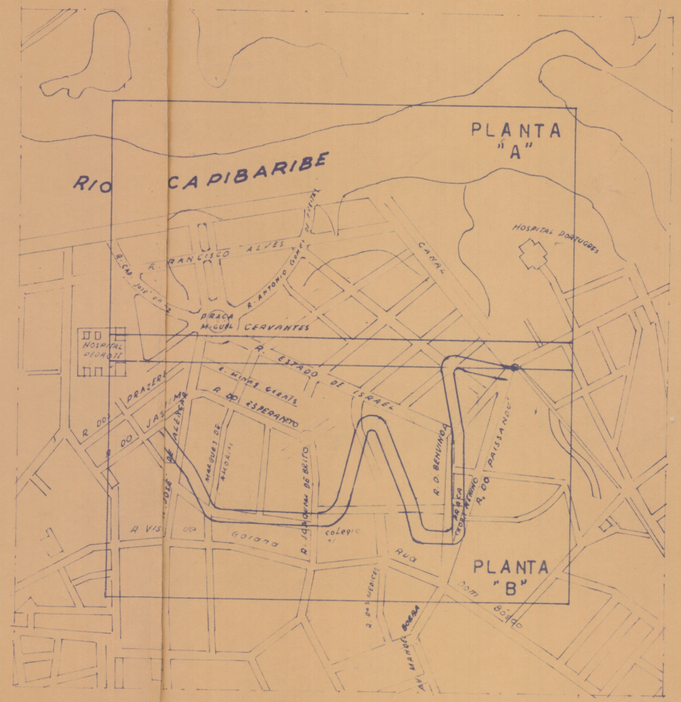


APROVO

EM 15 DE ABRIL DE 1968

Alberico J. G. de Sequeira

ALBERICO J. G. DE SEQUEIRA

CHEFE DA DELEGACIA

1,520 m.

SERVIÇO DO PATRIMONIO DA UNIÃO
DELEGACIA EM PERNAMBUCO

ASSUNTO LINHA Nº12 PUBLICADA NO D.O. PE EM 24/4/68
LINHA DA PREAMAR MÉDIA DE 1831

BAIRRO BOA VISTA

ESCALA 1:10.000	DATA 10/4/68	PROC. 2170/68	PLANTA 1/68

VISTO C. J. Figueiredo ENGº C.A.P. DE FIGUEIREDO - CHEFE DA SCD

ORGANIZADA Neusa Barbosa de Sousa ENGº NEUSA BARBOSA DE SOUSA