MINISTERIO DA FAZENDA
DIRETORIA DO DOMINIO DA UNIÃO
SERVIÇO REGIONAL NO ESTADO DA PARAIBA
JOÃO PESSÔA

~ PLANTA DE DEMARCAÇÃO DO TERRENO NACIONAL ONDE ESTÁ CONSTRUIDO O PRÉDIO DA AGENCIA POSTAL E TELEGRAFICA, SITUADO A RUA PADRE ROLIM, NA CIDADE DE CAJAZEIRAS, ESTADO DA PARAIBA ~

~ CIRCULAR Nº 36 DA D.D.U. ~

1º-10-1940

a) Numero de dias gastos com o trabalho topographico ..... 3 dias

Pessoal { Engenheiro classe "H" Ref. 4 dias 16$000 ; Auxiliar de Escriptorio ref. IX ... 74$000 (Salarios diarios) ... 238$000 ; Transporte (518 Km. ida e volta de 1$000 por Km.) ... 518$000

b) Numero de dias gastos com a confecção da planta ..... 1 dia

Pessoal { Auxiliar de Escriptorio ref. IX ... 16$666


Material { Papel assetinado 1 Fl ... $120 ; " tela 0,60 ... 30$840 ; " cosalid 1,20 ... 5$160 ... 52$766


Custeio do material ... $414 ... 809$000

c) custo da planta = 809$000

~ Esc. 1:200 ~

~ Área = 1.444,m²2750 ~

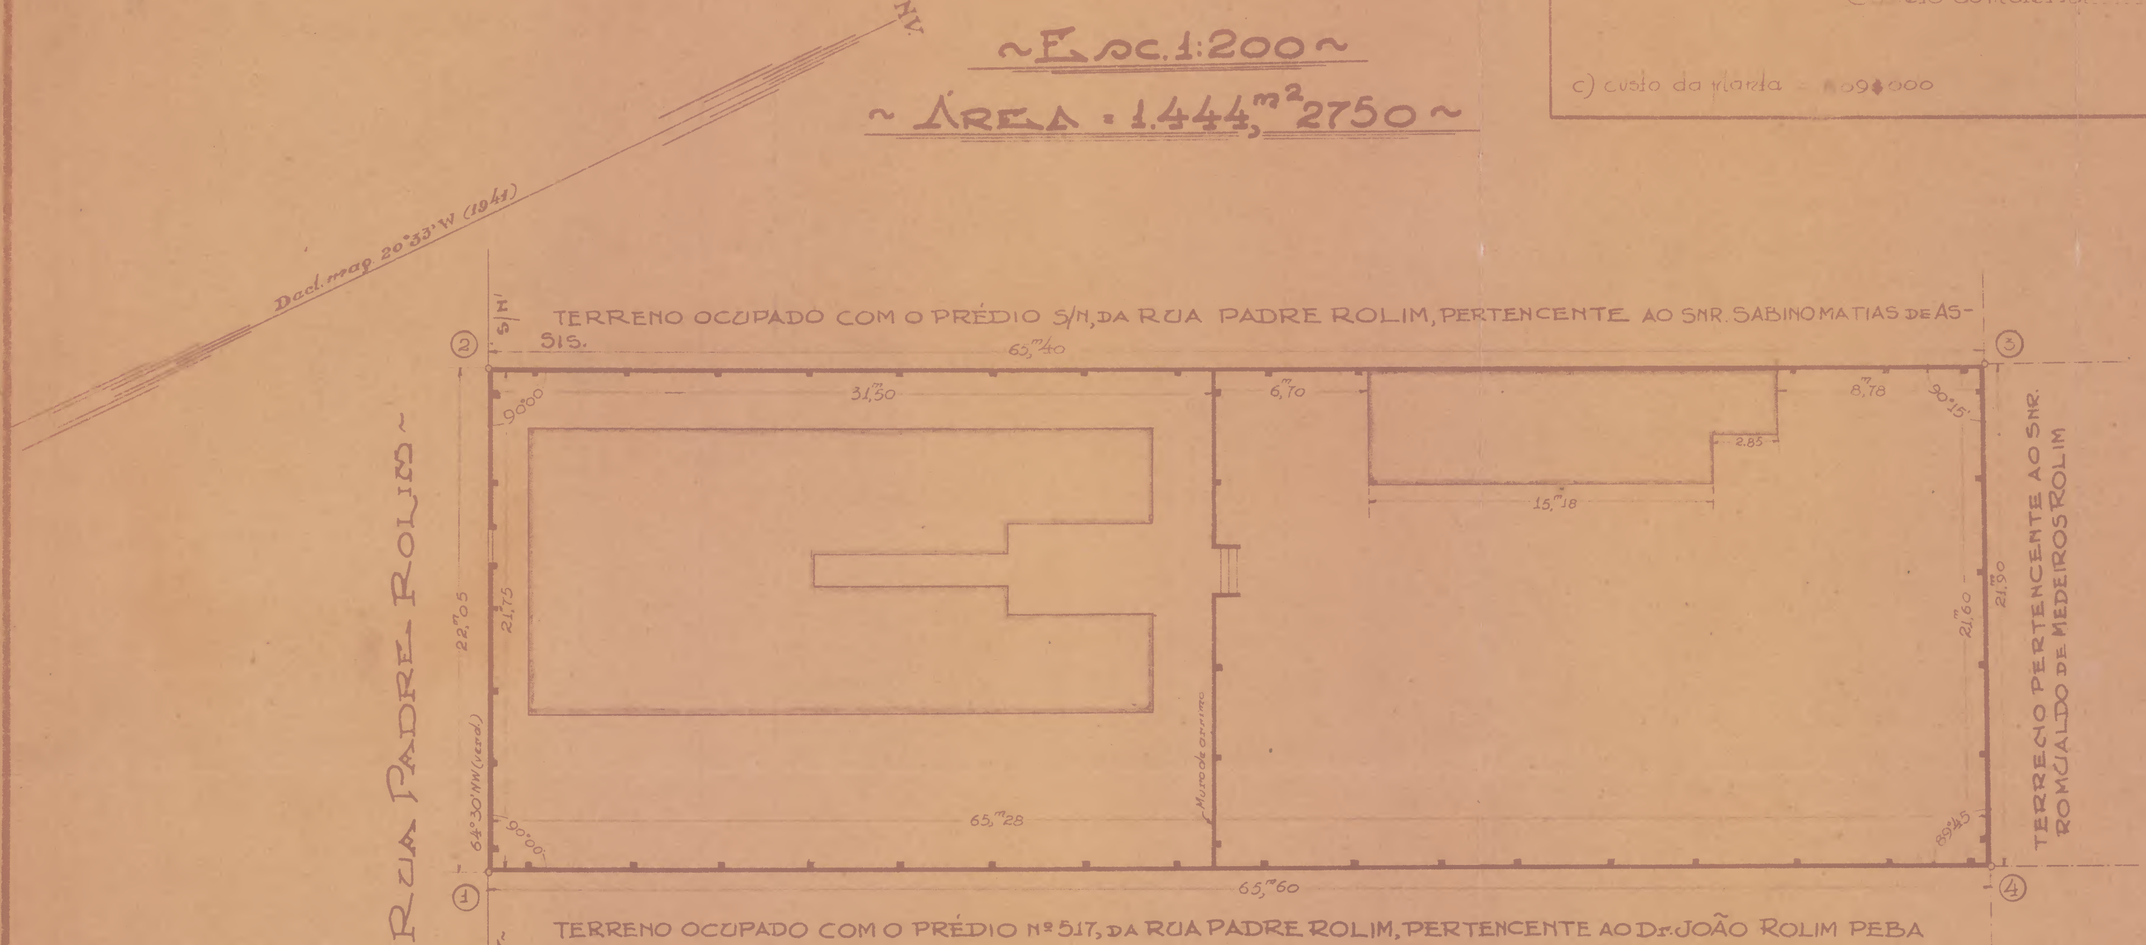

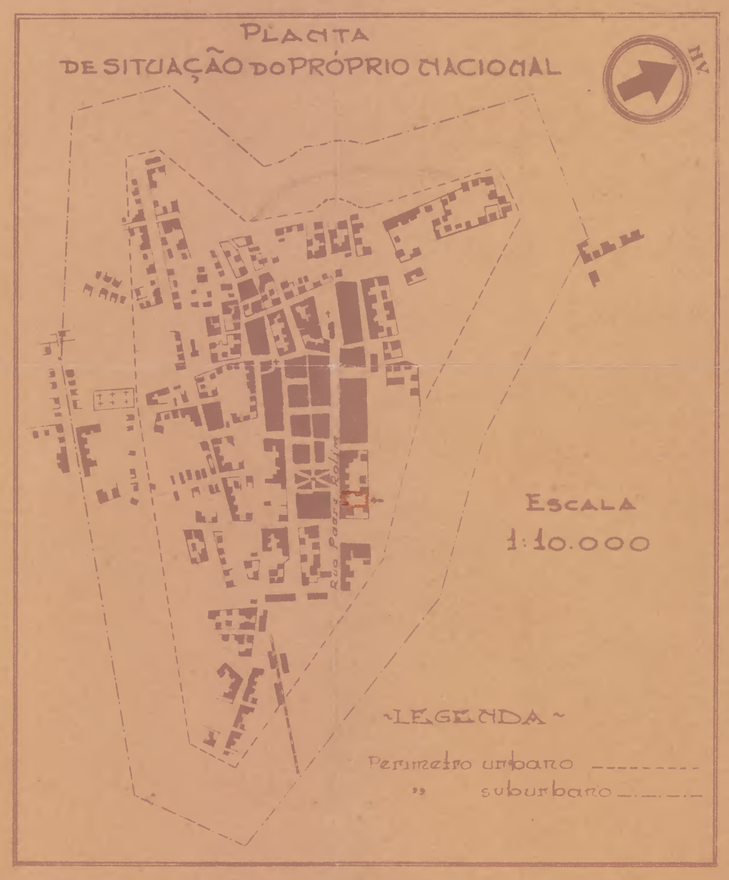

Serviço Regional do Dominio da União na Paraiba

João Pessôa, 19 de Março de 1941

Antonio G. Vieira da Cruz Engenheiro Civil
Chefe Regional

José Odal Pires Ribeiro
Auxiliar de Escriptorio