MINISTERIO DA FAZENDA
DIRETORIA DO DOMINIO DA UNIÃO
SERVIÇO REGIONAL NO ESTADO DA PARAHYBA
JOÃO PESSÔA

PLANTA DE DEMARCAÇÃO DO TERRENO NACIONAL ONDE ESTÁ CONSTRUIDO O PRÉDIO DA AGENCIA POSTAL E TELEGRAFICA, SITUADO A RUA SÃO ROQUE ANTIGA DA LAGÔA, NA CIDADE DE PRINCESA, ESTADO DA PARAHYBA

(HOJE PRINCESA IZABEL)

~ESCALA-1:200~

~ÁREA = 306,m² 0800~

~ CIRCULAR Nº 36 DE 1º - 10 - 1940 DA D.D.C. ~

a) Numero de dias gastos com o trabalho topografico ..... 2 dias

Pessoal { Engenheiro classe "H" (vencimento e diarias) ... 164$000
Auxiliar de Escritorio Ref.ª IX (salario e diarias) ... 74$000
... 238$000
Transporte (436 Km. a razão de 1$000 por Km.) ... 436$000


b) Numero de dias gastos com o desenho da planta ..... 1 dia


Pessoal - Auxiliar de Escritorio Ref.ª IX ... 16$666

Material { Papel assetinado 1 fl ... $120
" tela 0,60 ... 30$040
" osolid 1,20 ... 5$160
... 52$720

Custeio do material ... $21$280
... 747$000

c) custo da planta ... 747$000

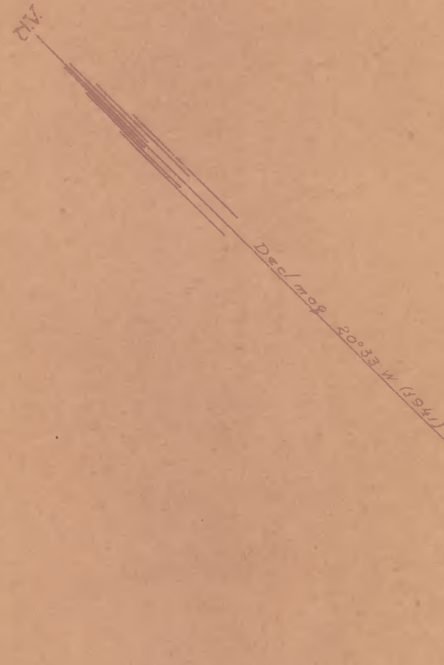

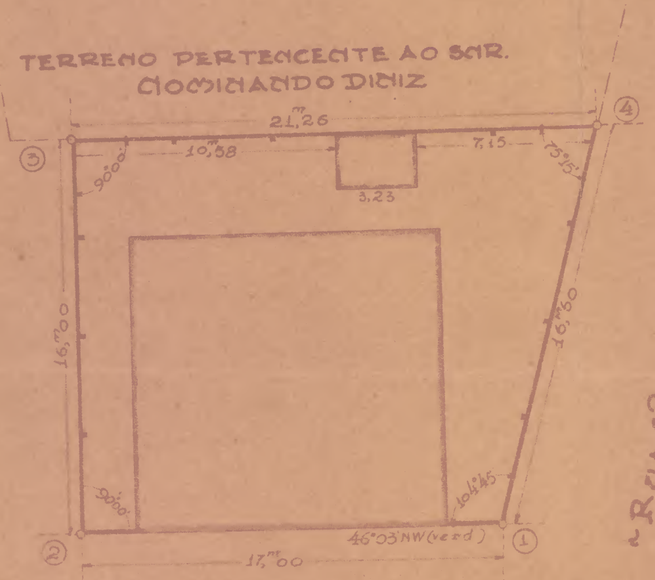



~RUA SÃO ROQUE, ACTIGA DA LAGÔA~

Serviço Regional do Dominio da União na Parahyba
data Pessoa 26 de Março de 1941

Gilson Pegorini
Chefe Regional

Engenheiro Civil

Auxiliar de Escritorio Ref.ª IX