MINISTÉRIO DA FAZENDA

DIRETORIA DO DOMINIO DA UNIÃO

SERVIÇO REGIONAL DO ESTADO DA PARAÍBA

João Pessôa

- PLANTA DOS PREDIOS NACIONAIS Nos 50 E 62 DA RUA VISCONDE DE INHAÚMA, NA CIDADE DE JOÃO, - PESSÔA, ANTERIORMENTE OCUPADOS PELA INSPETORIA E ARMAZEM Nº 2 DA ALFÂNDEGA -

ÁREAS

PREDIO Nº 50

ÁREA CONSTRUIDA = 387,52 m²

" DO TERRENO = 483,79

PREDIO Nº 62


ÁREA CONSTRUIDA = 244,64 m²


" DO TERRENO = 288,13

ÁREA TOTAL DO TERRENO = 771,92 m²


- PLANTA DE LOCAÇÃO -

- ESC. 1:1000 -

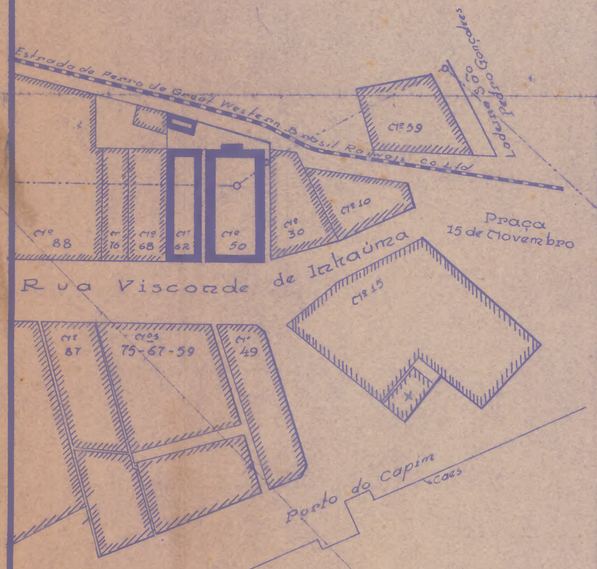

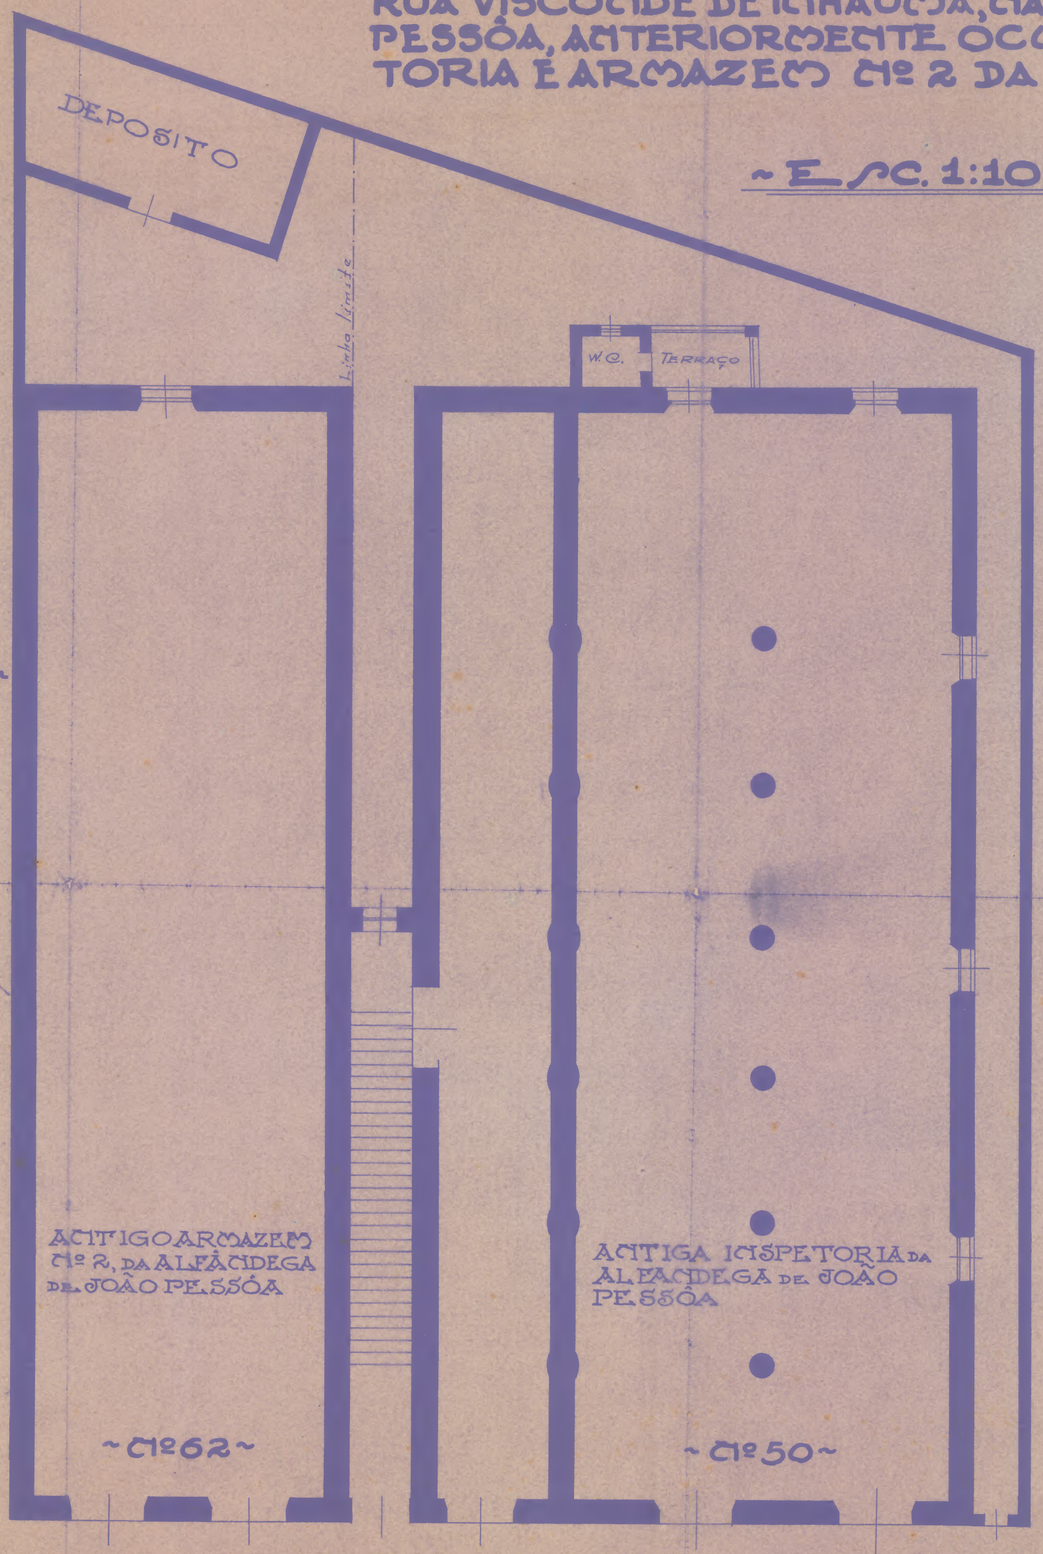

- PAVIMENTO TÉRREO -

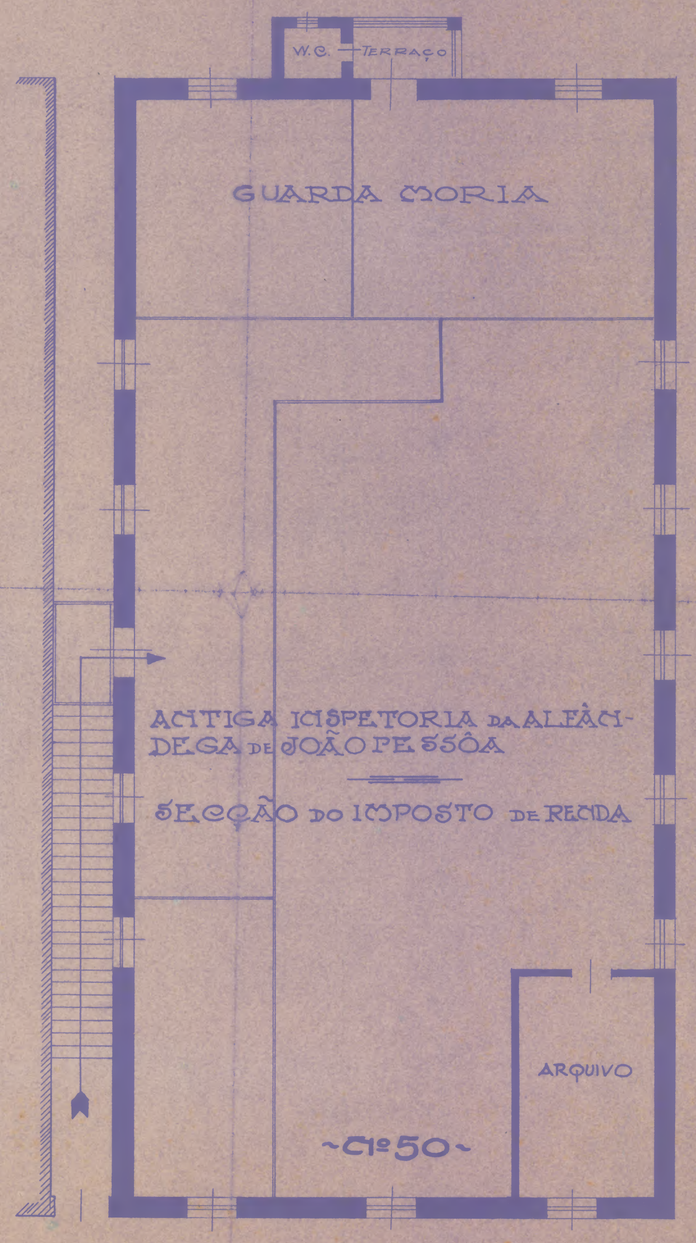

- PAVIMENTO TÉRREO -

- PAVIMENTO SUPERIOR -

Serviço Regional do Domínio da União na Paraíba

João Pessoa, 13 de Agosto de 1940

Antonio G. Vieira de Souza — Engenheiro Civil

- Chefe Regional -

José Dalvino Correia

Auxiliar de Escritorio IX

Servindo de Desenhista