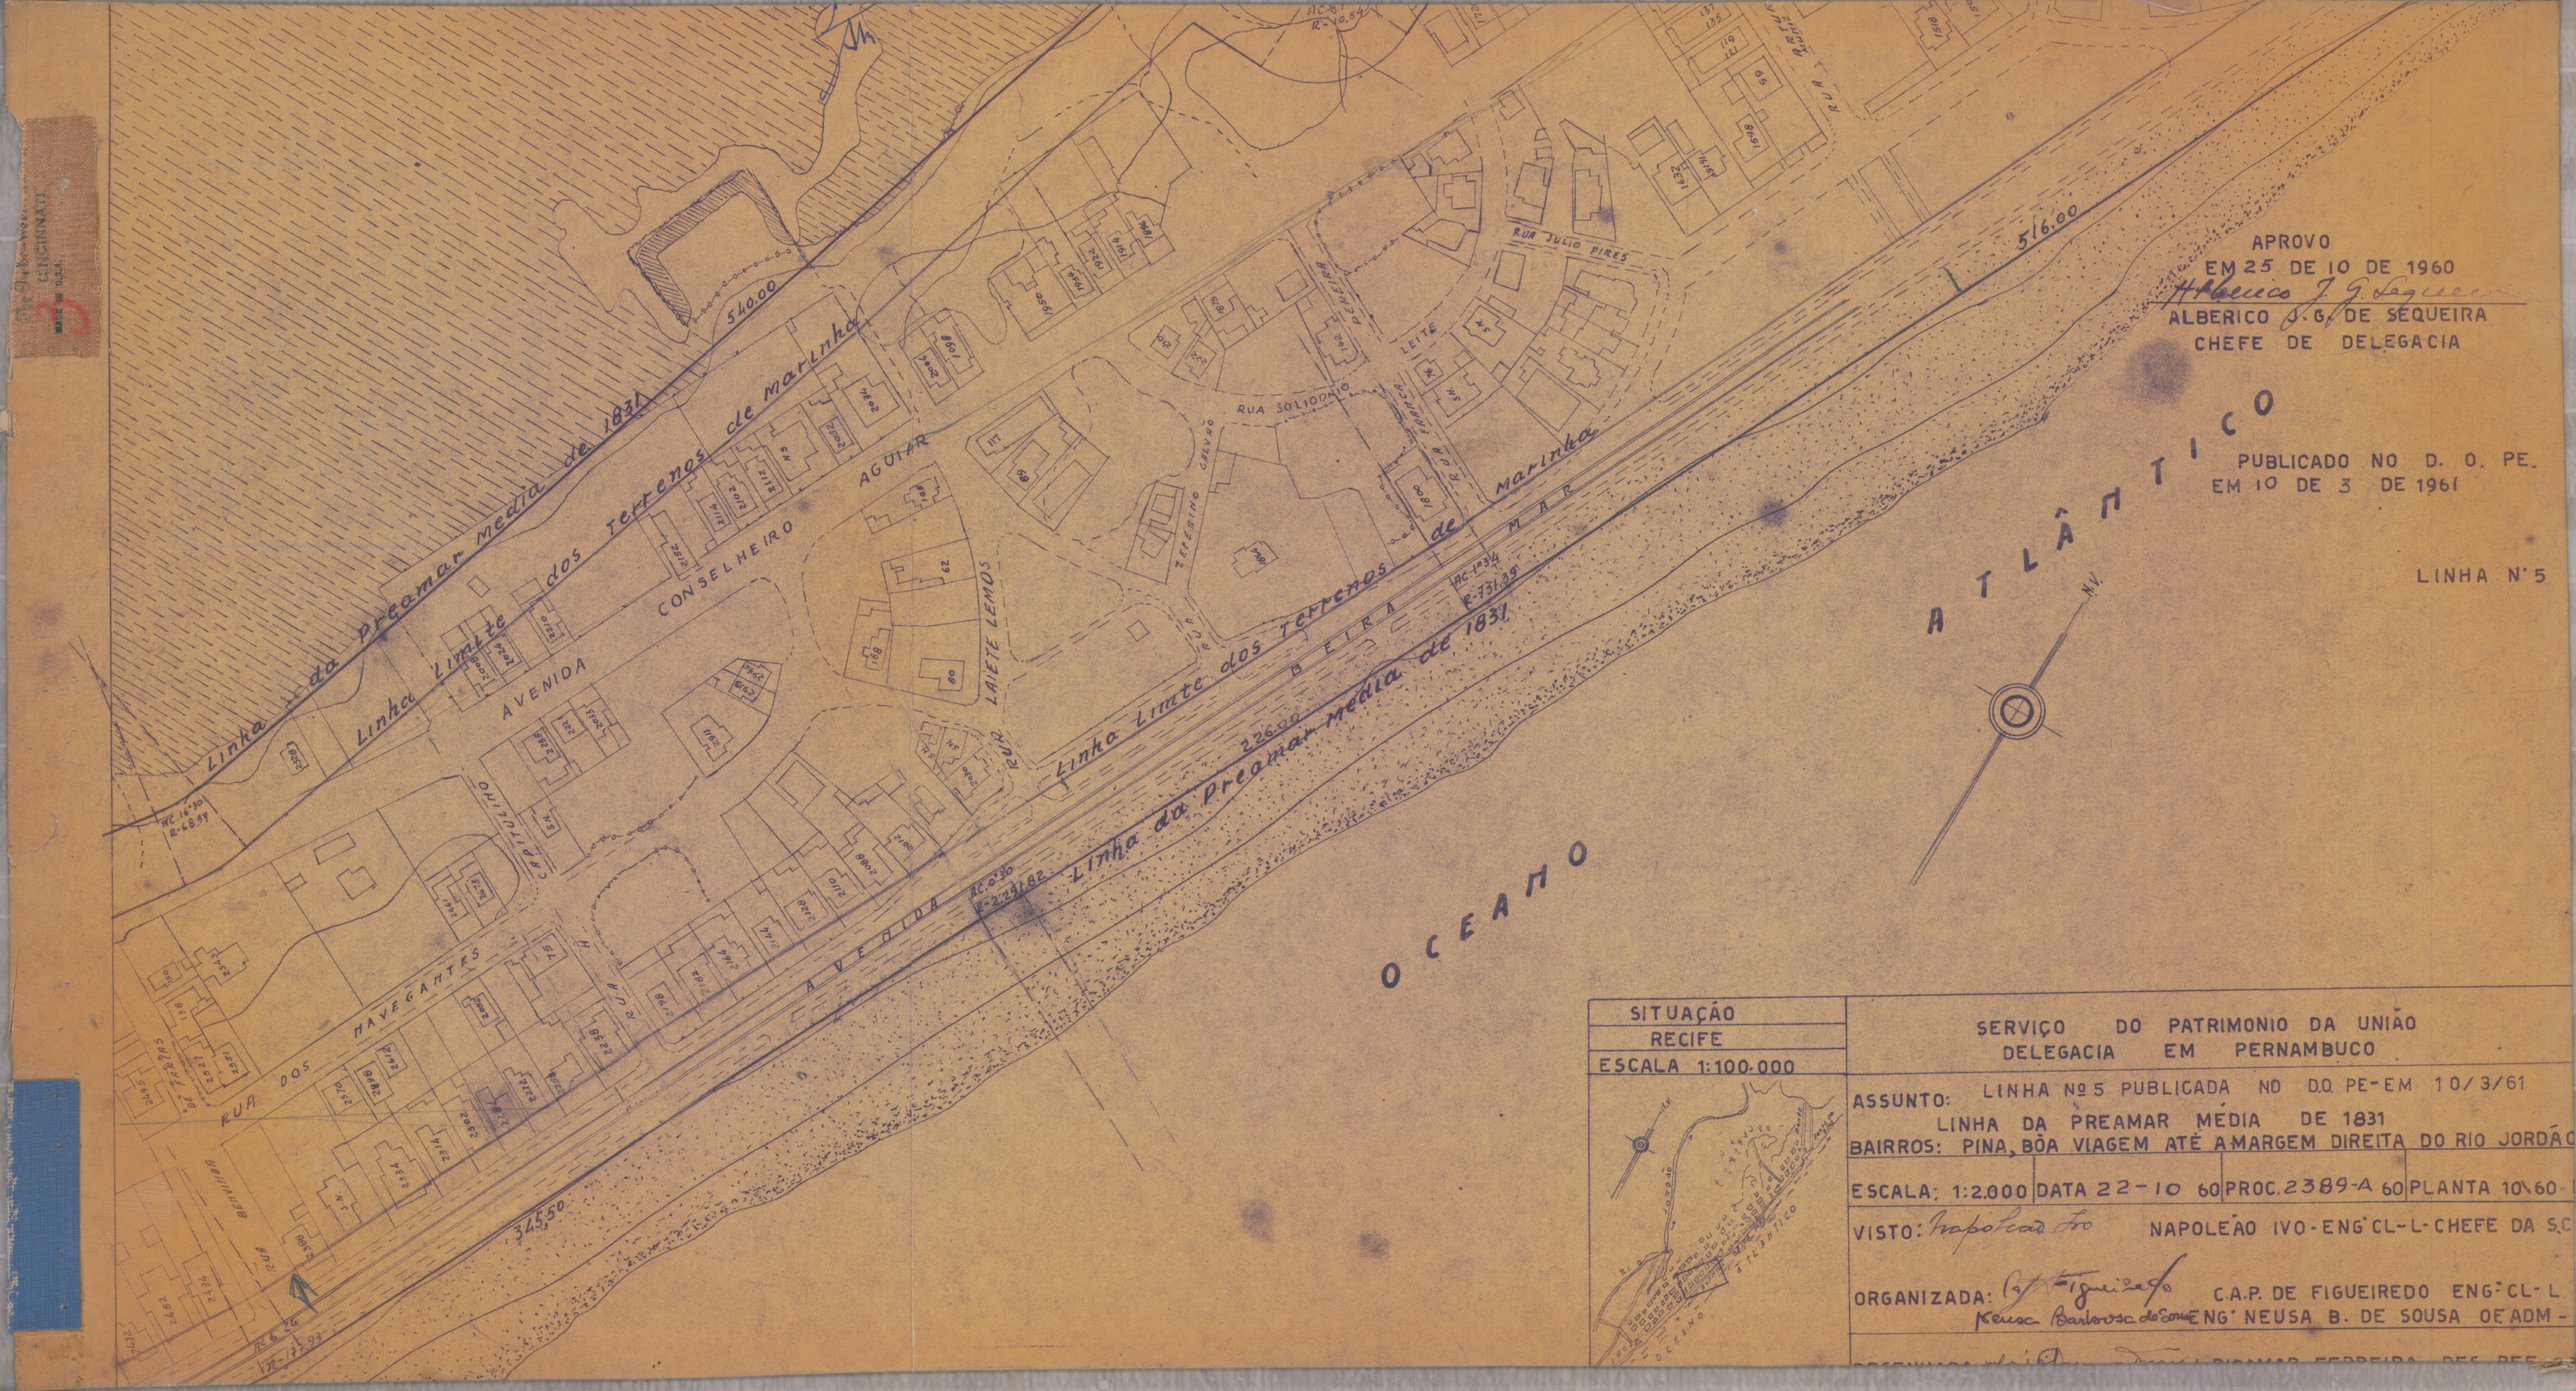


APROVO
EM 25 DE 10 DE 1960
ALBERICO J. G. DE SEQUEIRA
CHEFE DE DELEGACIA

PUBLICADO NO D. O. PE.
EM 10 DE 3 DE 1961

LINHA N° 5

SITUAÇÃO
RECIFE
ESCALA 1:100.000

SERVIÇO DO PATRIMONIO DA UNIÃO
DELEGACIA EM PERNAMBUCO

ASSUNTO: LINHA Nº 5 PUBLICADA NO D.O. PE-EM 10/3/61
LINHA DA PREAMAR MEDIA DE 1831
BAIRROS: PINA, BÔA VIAGEM ATÉ A MARGEM DIREITA DO RIO JORDÃO

ESCALA: 1:2.000	DATA 22-10 60	PROC. 2389-A 60	PLANTA 10\60

VISTO: NAPOLEÃO IVO - ENG° CL-L - CHEFE DA S.C

ORGANIZADA: C.A.P. DE FIGUEIREDO ENG° CL-L
ENG° NEUSA B. DE SOUSA OE ADM -