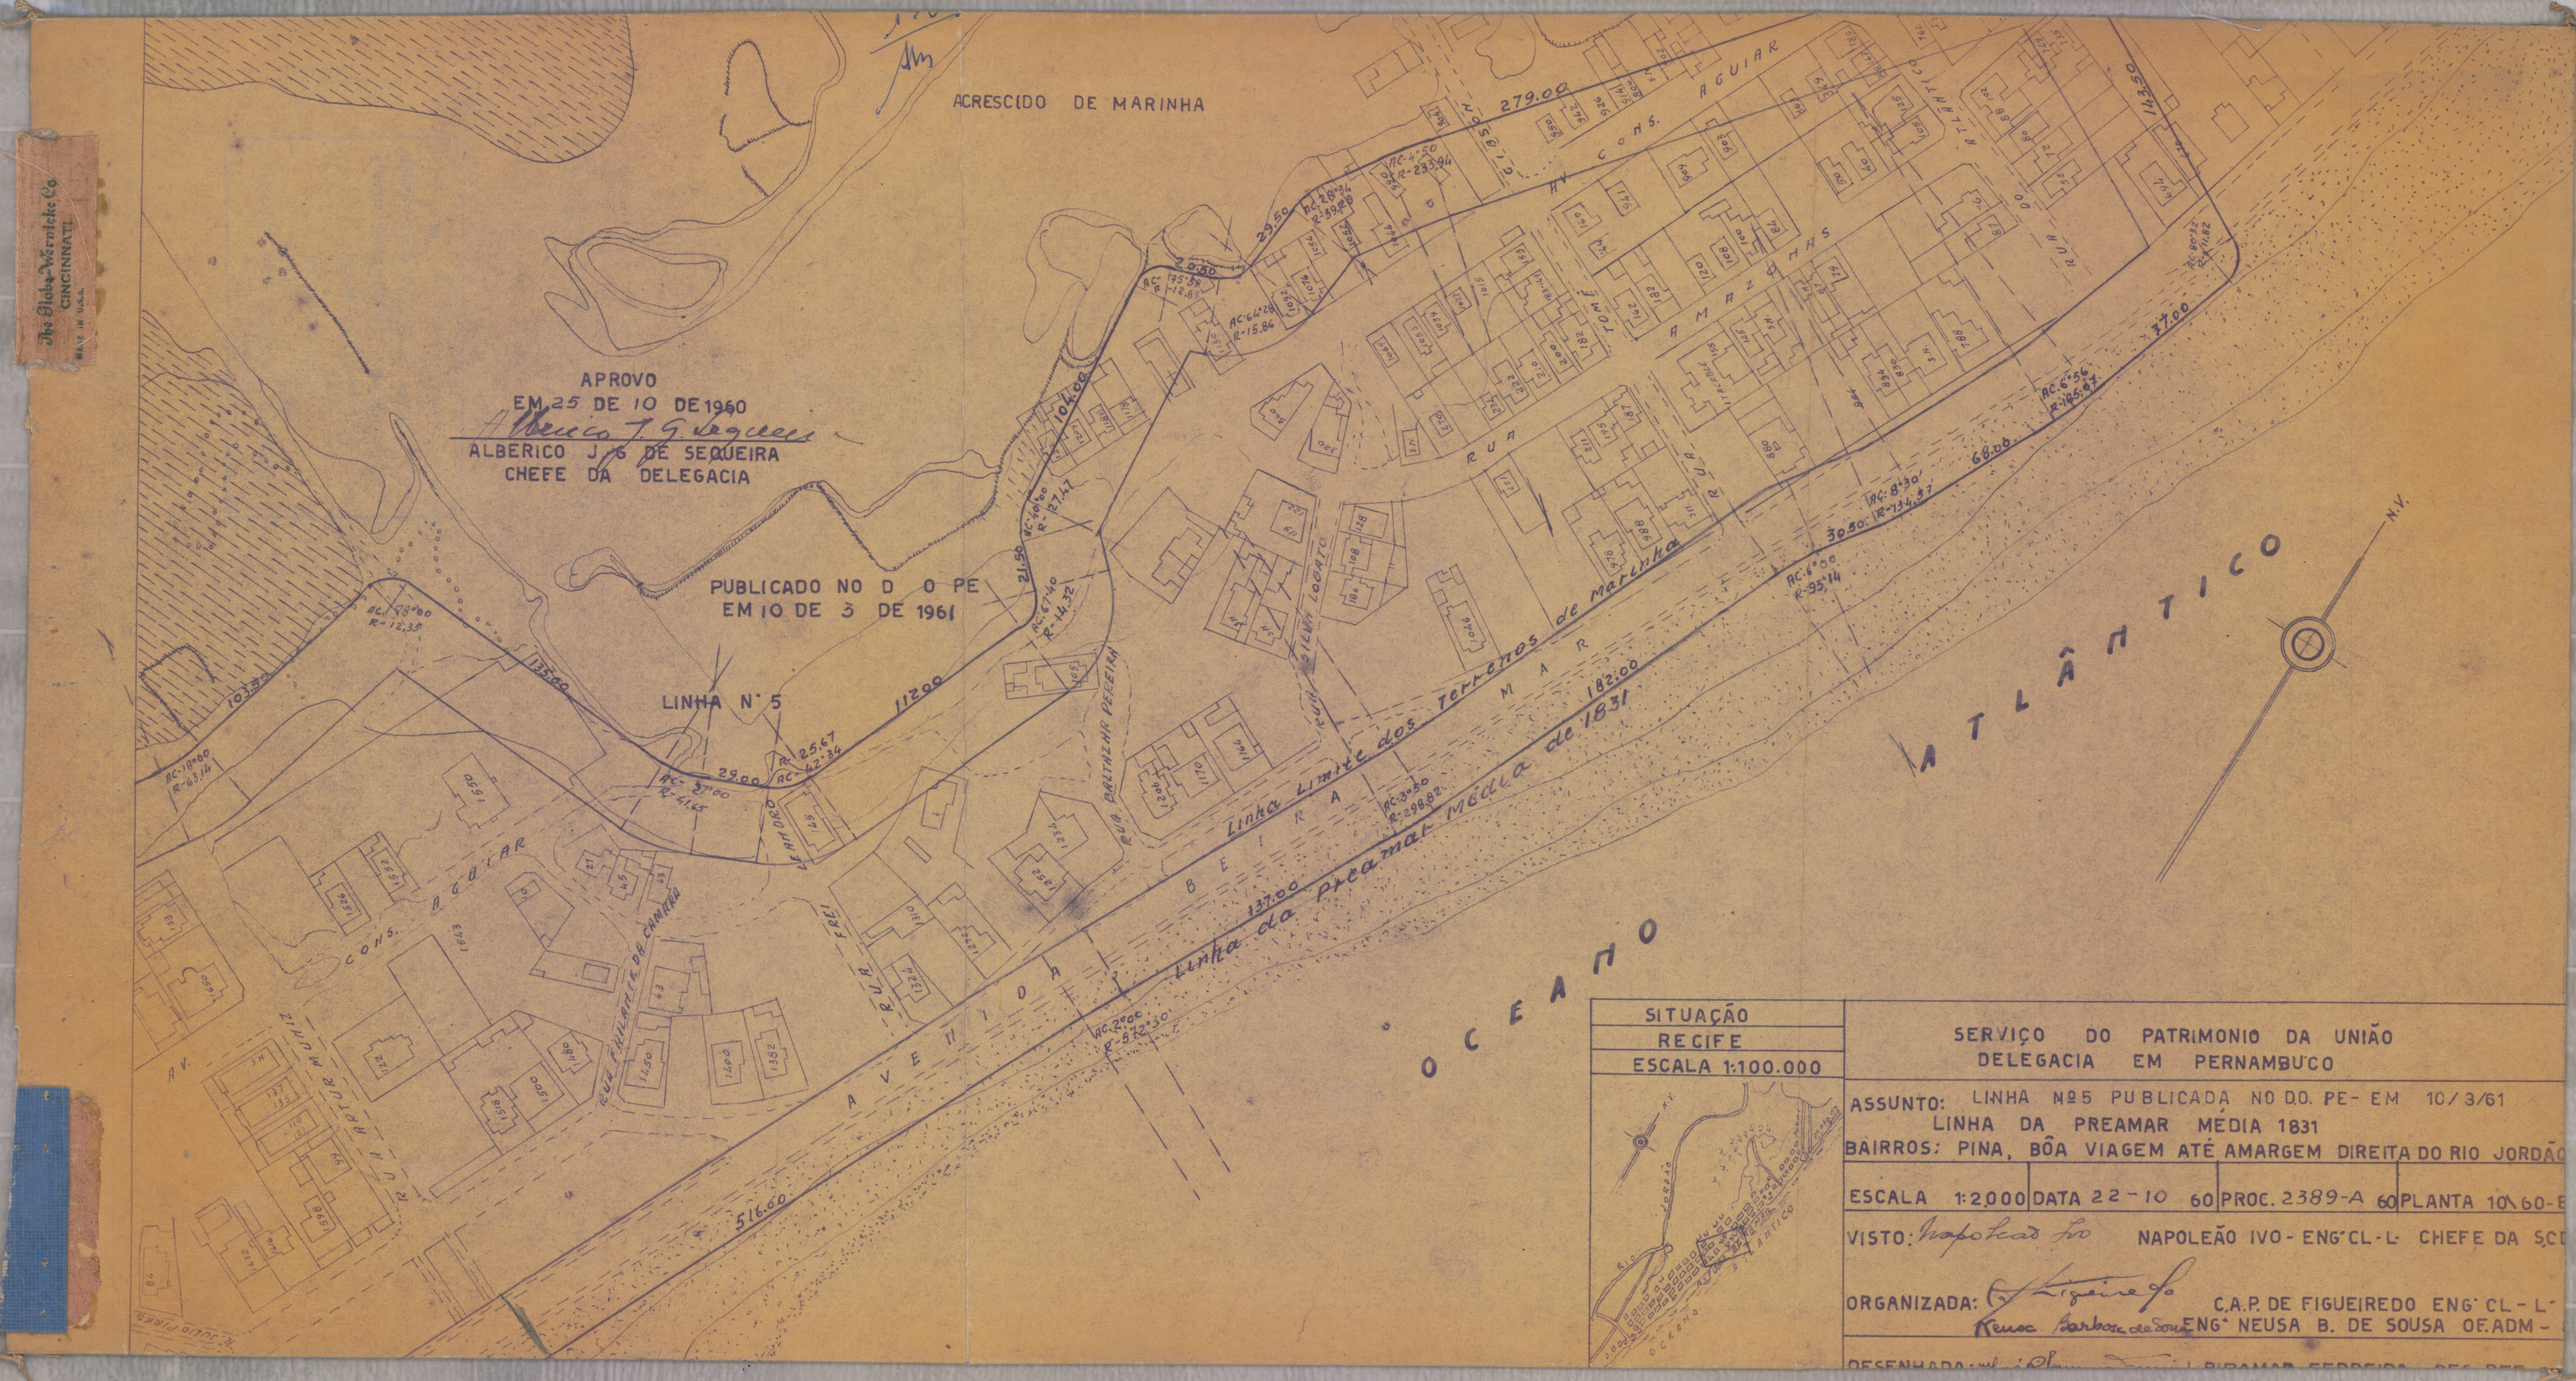

ACRESCIDO DE MARINHA
APROVO
EM 25 DE 10 DE 1960
ALBERICO J. G. DE SEQUEIRA
CHEFE DA DELEGACIA
PUBLICADO NO D O PE
EM 10 DE 3 DE 1961
LINHA N° 5
Linha Limite dos Terrenos de Marinha
Linha da preamar Média de 1831
AVENIDA BEIRA MAR
OCEANO ATLÂNTICO
AV. CONS. AGUIAR
RUA AMAZONAS
RUA TOME
RUA PINTO LOBATO
RUA BALTHAZAR PEREIRA
RUA CAPITÃO DE CHAMBOA
RUA JULIO FRIAS
SITUAÇÃO
RECIFE
ESCALA 1:100.000
SERVIÇO DO PATRIMONIO DA UNIÃO
DELEGACIA EM PERNAMBUCO
ASSUNTO: LINHA Nº5 PUBLICADA NO DO. PE- EM 10/3/61
LINHA DA PREAMAR MÉDIA 1831
BAIRROS: PINA, BÔA VIAGEM ATÉ AMARGEM DIREITA DO RIO JORDÃO
ESCALA 1:2000 DATA 22-10 60 PROC. 2389-A 60 PLANTA 10\60-E
VISTO: NAPOLEÃO IVO - ENG° CL - L- CHEFE DA SC
ORGANIZADA: C.A.P. DE FIGUEIREDO ENG° CL - L-
ENG° NEUSA B. DE SOUSA OF. ADM -