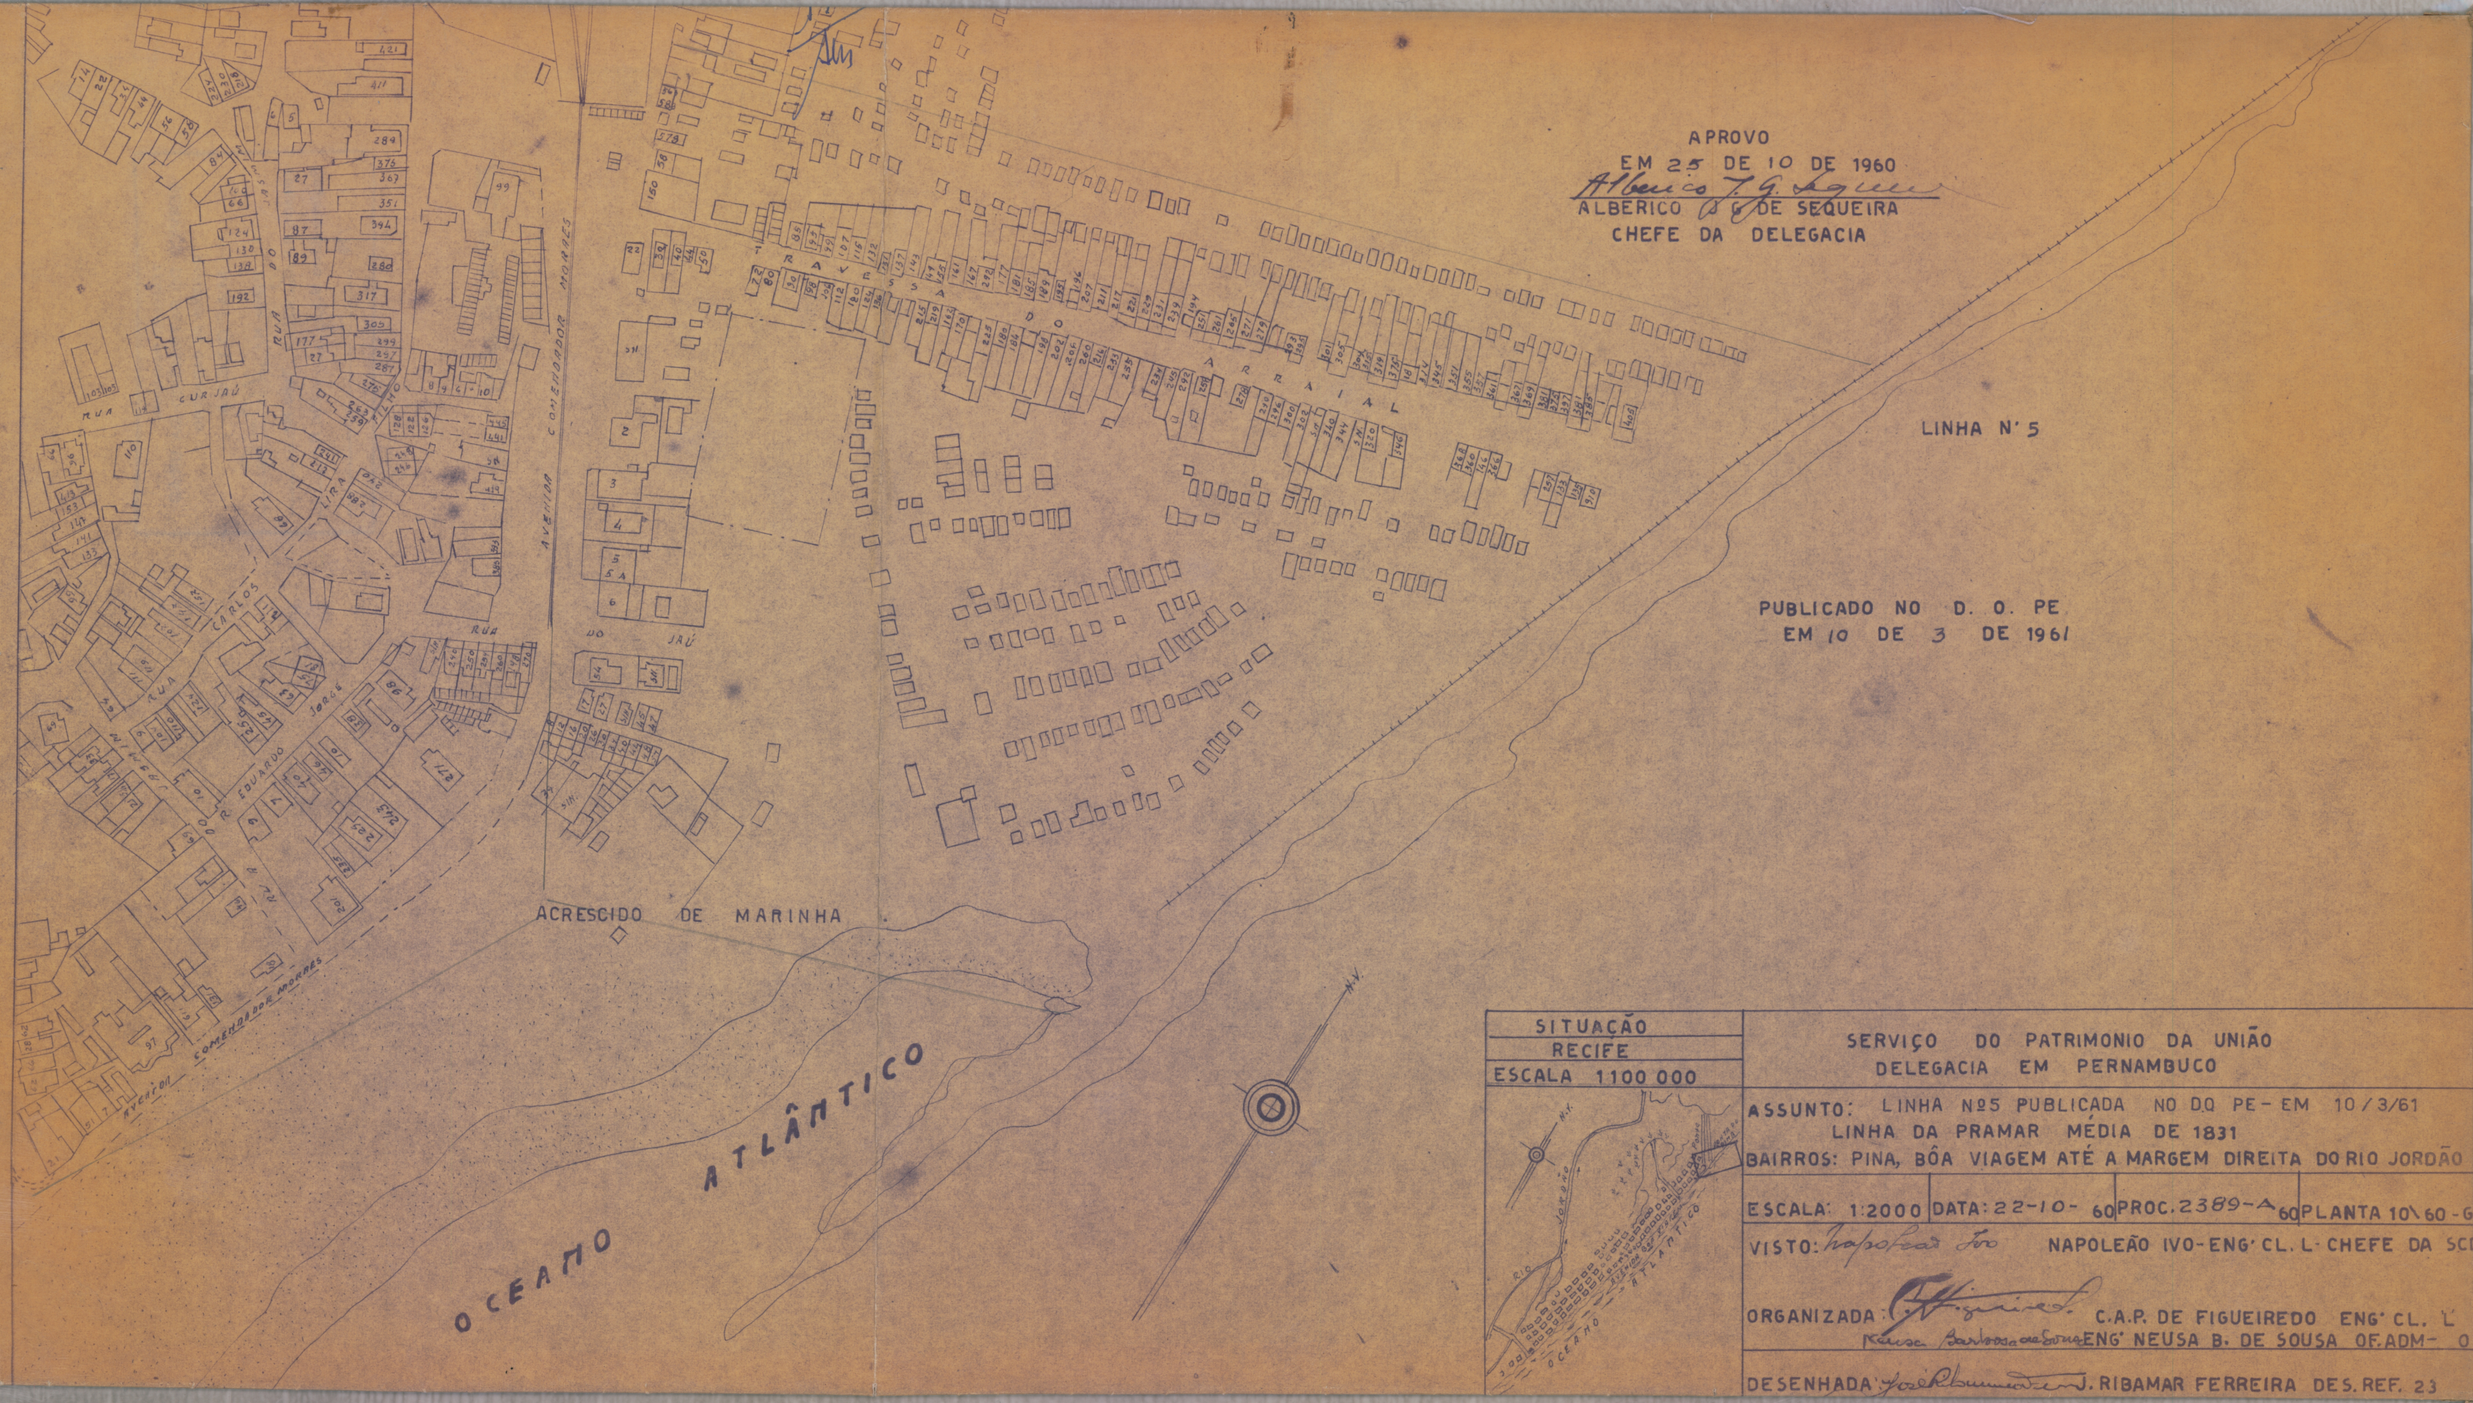


APROVO
EM 25 DE 10 DE 1960
Alberico T. G. de Sequeira
ALBERICO T. G. DE SEQUEIRA
CHEFE DA DELEGACIA

PUBLICADO NO D. O. PE.
EM 10 DE 3 DE 1961

SITUAÇÃO
RECIFE
ESCALA 1:100 000

SERVIÇO DO PATRIMONIO DA UNIÃO
DELEGACIA EM PERNAMBUCO

ASSUNTO: LINHA Nº5 PUBLICADA NO DO PE- EM 10/3/61
LINHA DA PRAMAR MÉDIA DE 1831
BAIRROS: PINA, BÔA VIAGEM ATÉ A MARGEM DIREITA DO RIO JORDÃO

ESCALA: 1:2000	DATA: 22-10-60	PROC. 2389-A 60	PLANTA 10\60-G

VISTO: Napoleão Ivo NAPOLEÃO IVO-ENG° CL. L- CHEFE DA SC

ORGANIZADA: C.A.P. DE FIGUEIREDO ENG° CL. L
Neusa Barbosa de Sousa ENG° NEUSA B. DE SOUSA OF. ADM- O

DESENHADA: José Ribamar J. RIBAMAR FERREIRA DES. REF. 23

The Dietz-Waterlow Co.
CINCINNATI
MADE IN U.S.A.