
Taj Hobe-Wernicke Co.
CINCINNATI
MADE IN U.S.A.

APROVO
EM 25 DE 10 DE 1960
Alberico J. G. Sequeira
ALBERICO J. G. DE SEQUEIRA
CHEFE DA DELEGACIA

LINHA Nº 5

ACRESCIDO DE MARINHA

PUBLICADO NO D. O. PE.
EM 10 DE 3 DE 1961

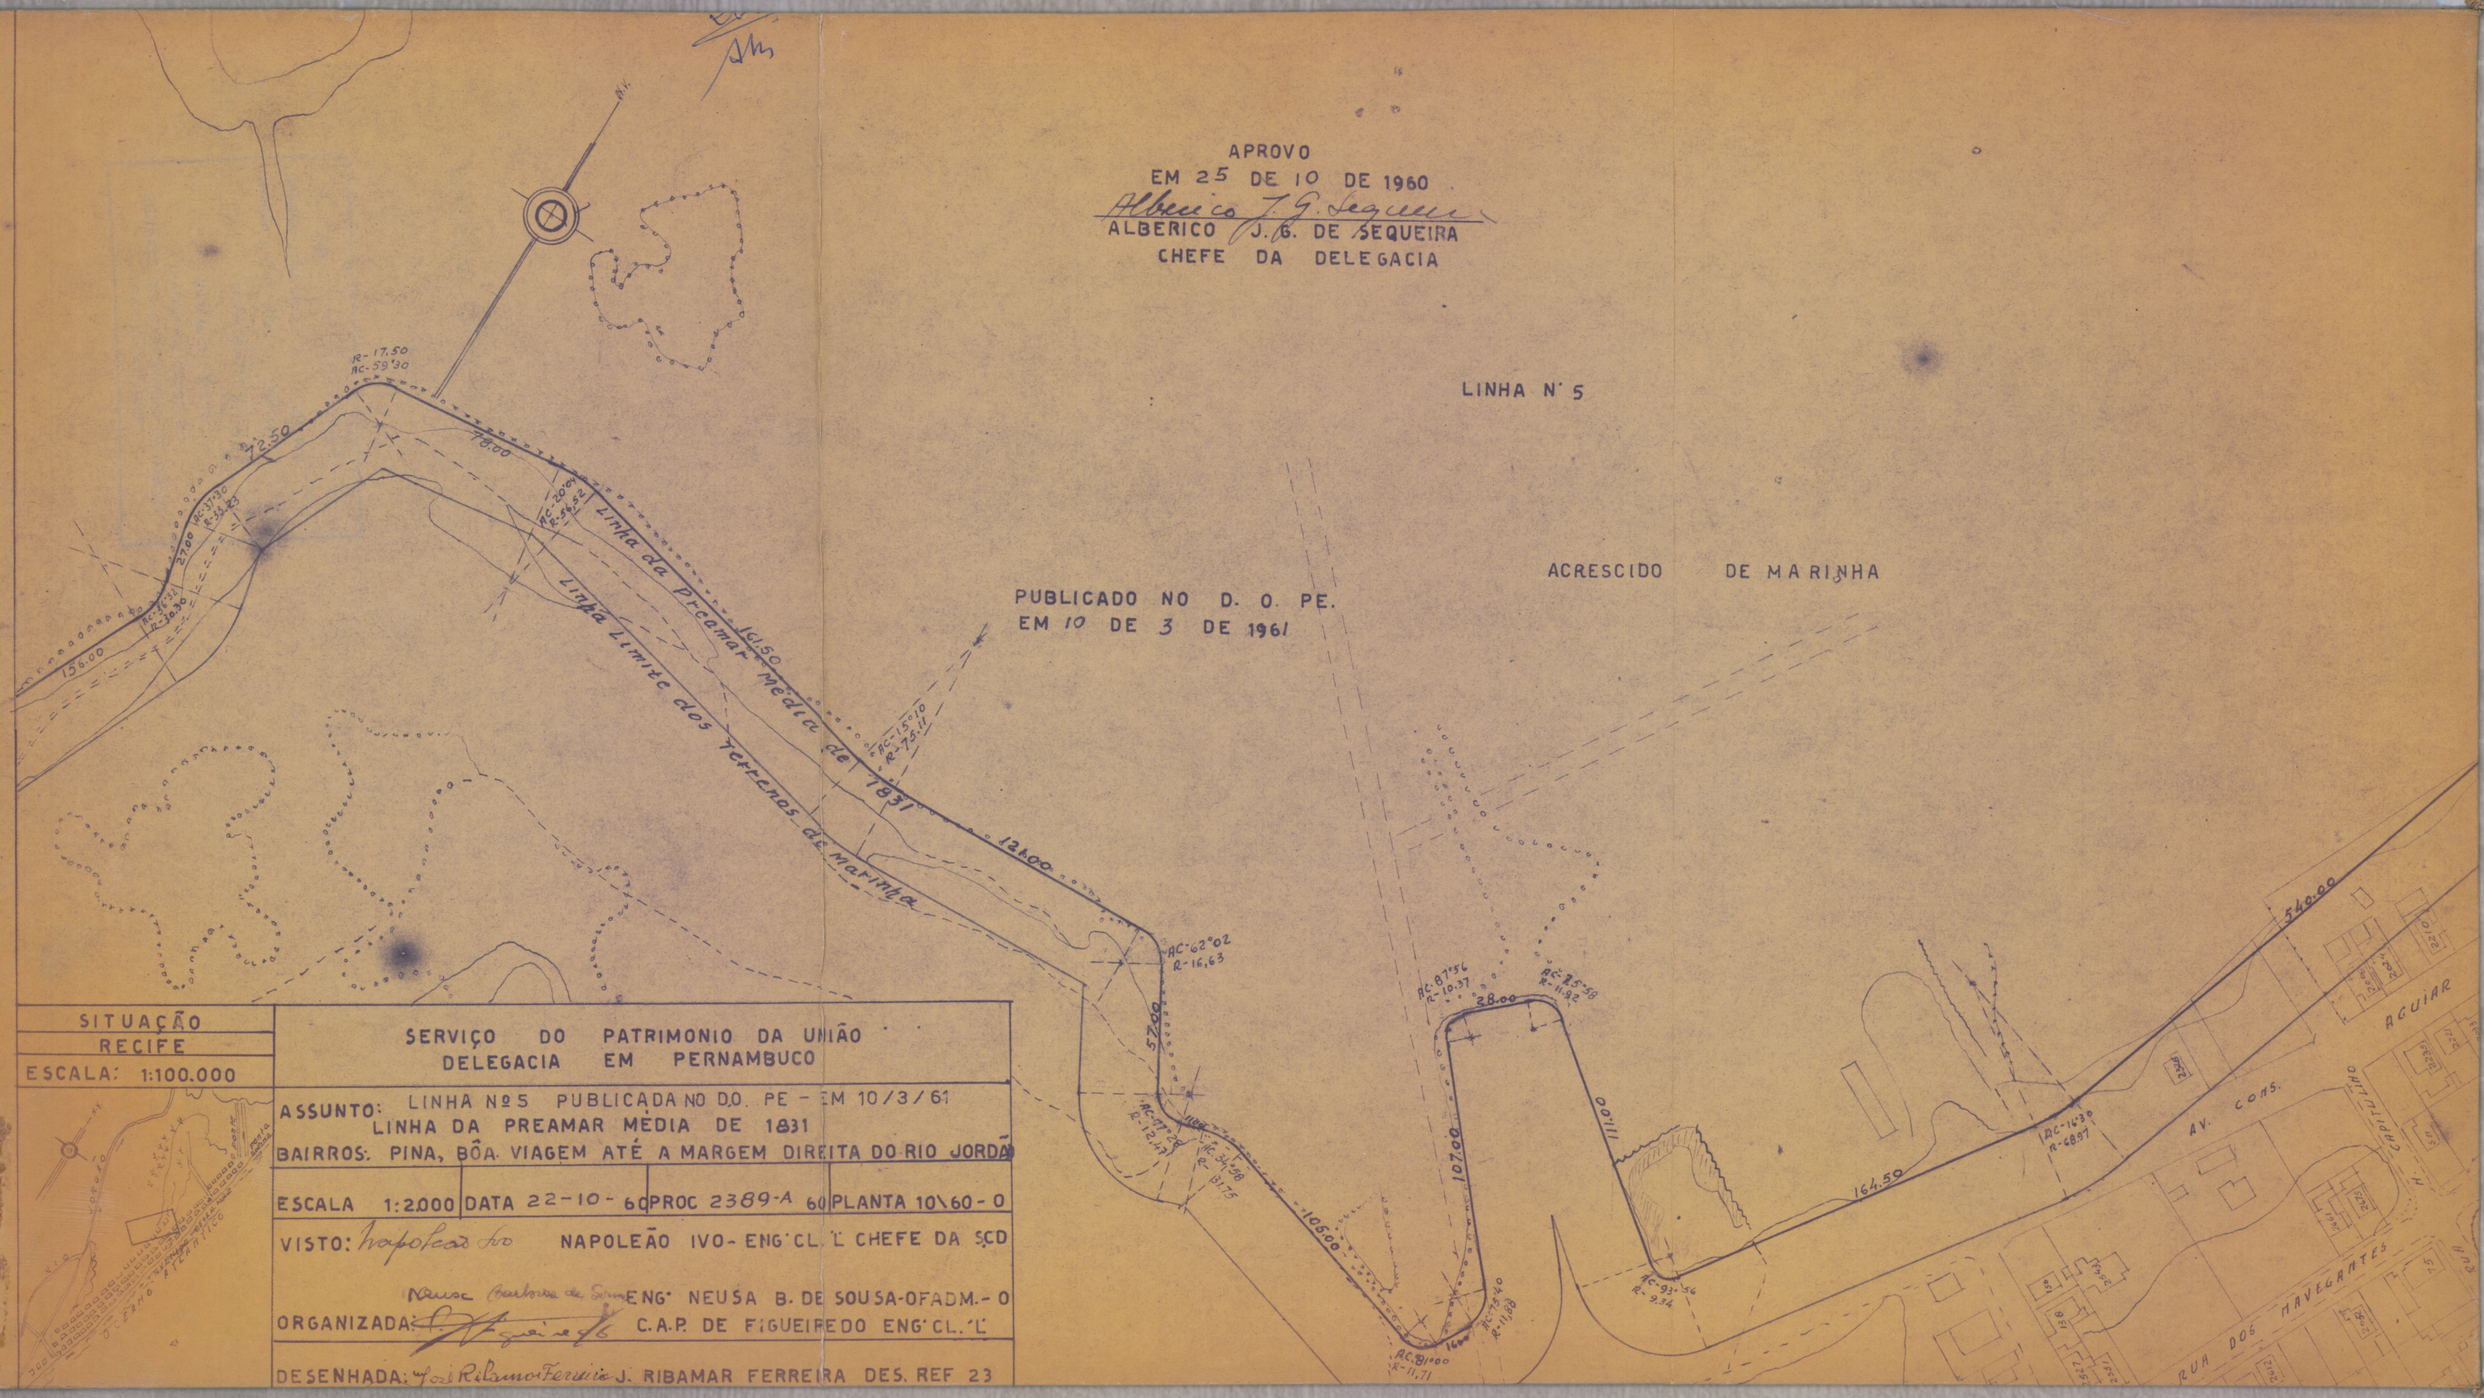

SITUAÇÃO	SERVIÇO DO PATRIMONIO DA UNIÃO DELEGACIA EM PERNAMBUCO
RECIFE	
ESCALA: 1:100.000	
	ASSUNTO: LINHA Nº 5 PUBLICADA NO D.O. PE – EM 10/3/61 LINHA DA PREAMAR MÉDIA DE 1831
	BAIRROS: PINA, BÔA VIAGEM ATÉ A MARGEM DIREITA DO RIO JORDÃO
	ESCALA 1:2.000 DATA 22-10-60 PROC 2389-A 60 PLANTA 10\60-0
	VISTO: Napoleão Ivo NAPOLEÃO IVO – ENG° CL. L CHEFE DA SCD
	ORGANIZADA: Neusa Barbosa de Sousa ENG° NEUSA B. DE SOUSA-OFADM.-0 C.A.P. DE FIGUEIREDO ENG° CL. L
	DESENHADA: José Ribamar Ferreira J. RIBAMAR FERREIRA DES. REF 23