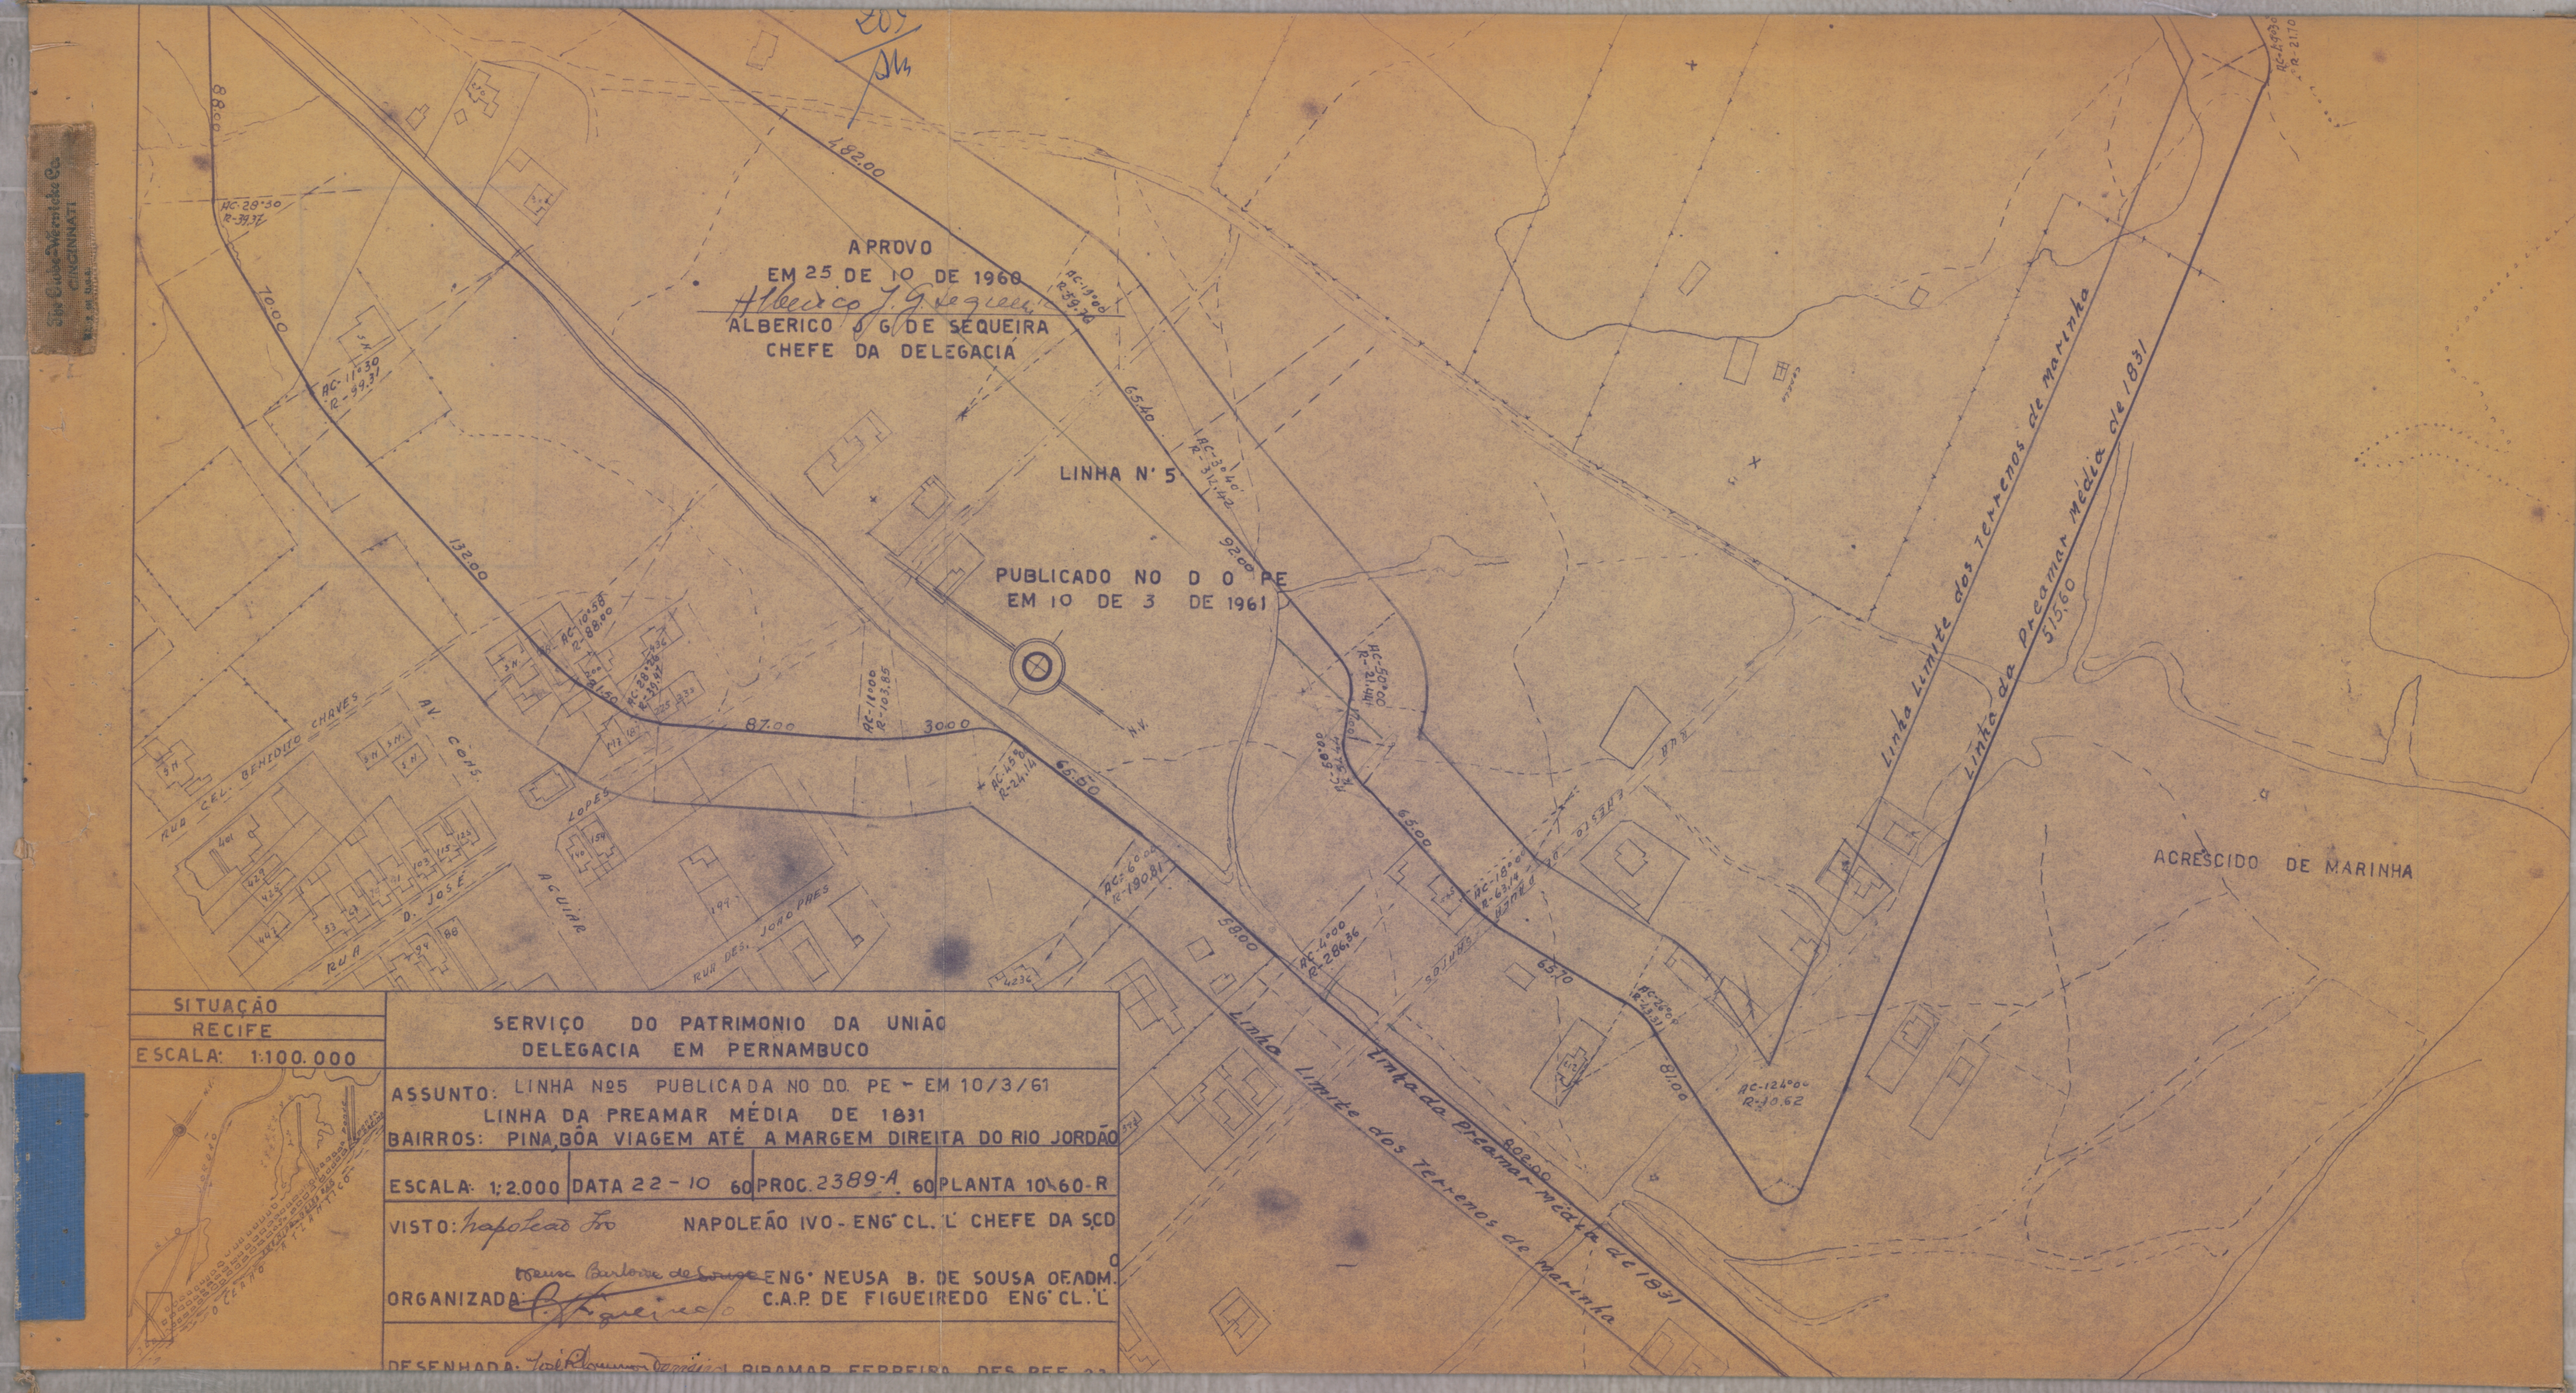

APROVO
EM 25 DE 10 DE 1960
ALBERICO J. G. DE SEQUEIRA
CHEFE DA DELEGACIA
LINHA Nº 5
PUBLICADO NO D O PE
EM 10 DE 3 DE 1961
Linha Limite dos Terrenos de Marinha
Linha da Preamar Média de 1831
315,60
ACRESCIDO DE MARINHA
RUA CEL. BENTINHO CHAVES
AV. CONS. AGUIAR
RUA D. JOSÉ
RUA DES. JOÃO PAES
LOPES
N.V.
482,00
700,0
132,00
87,00
30,00
65,50
92,00
65,40
65,00
65,70
81,00
88,00
AC-28°30
R-39,37
AC-11°30
R-39,37
AC-10°58
R-88,00
AC-1°00
R-103,85
AC-15°56
R-24,14
AC-60°00
R-19,08
AC-4°00
R-286,36
AC-18°00
R-63,14
AC-50°00
R-21,44
AC-31°40
R-34,42
AC-13°00
R-59,76
AC-124°00
R-10,62
AC-49°36
R-21,70
SITUAÇÃO
RECIFE
ESCALA: 1:100.000
SERVIÇO DO PATRIMONIO DA UNIÃO
DELEGACIA EM PERNAMBUCO
ASSUNTO: LINHA Nº5 PUBLICADA NO DO. PE - EM 10/3/61
LINHA DA PREAMAR MÉDIA DE 1831
BAIRROS: PINA, BÔA VIAGEM ATÉ A MARGEM DIREITA DO RIO JORDÃO
ESCALA: 1:2.000 | DATA 22-10-60 | PROC. 2389-A-60 | PLANTA 10-60-R
VISTO: NAPOLEÃO IVO - ENGº CL. L CHEFE DA SCD
ORGANIZADA: ENGº NEUSA B. DE SOUSA OE.ADM.
C.A.P. DE FIGUEIREDO ENGº CL. L
DESENHADA: RIBAMAR FERREIRA DES. PEF 03