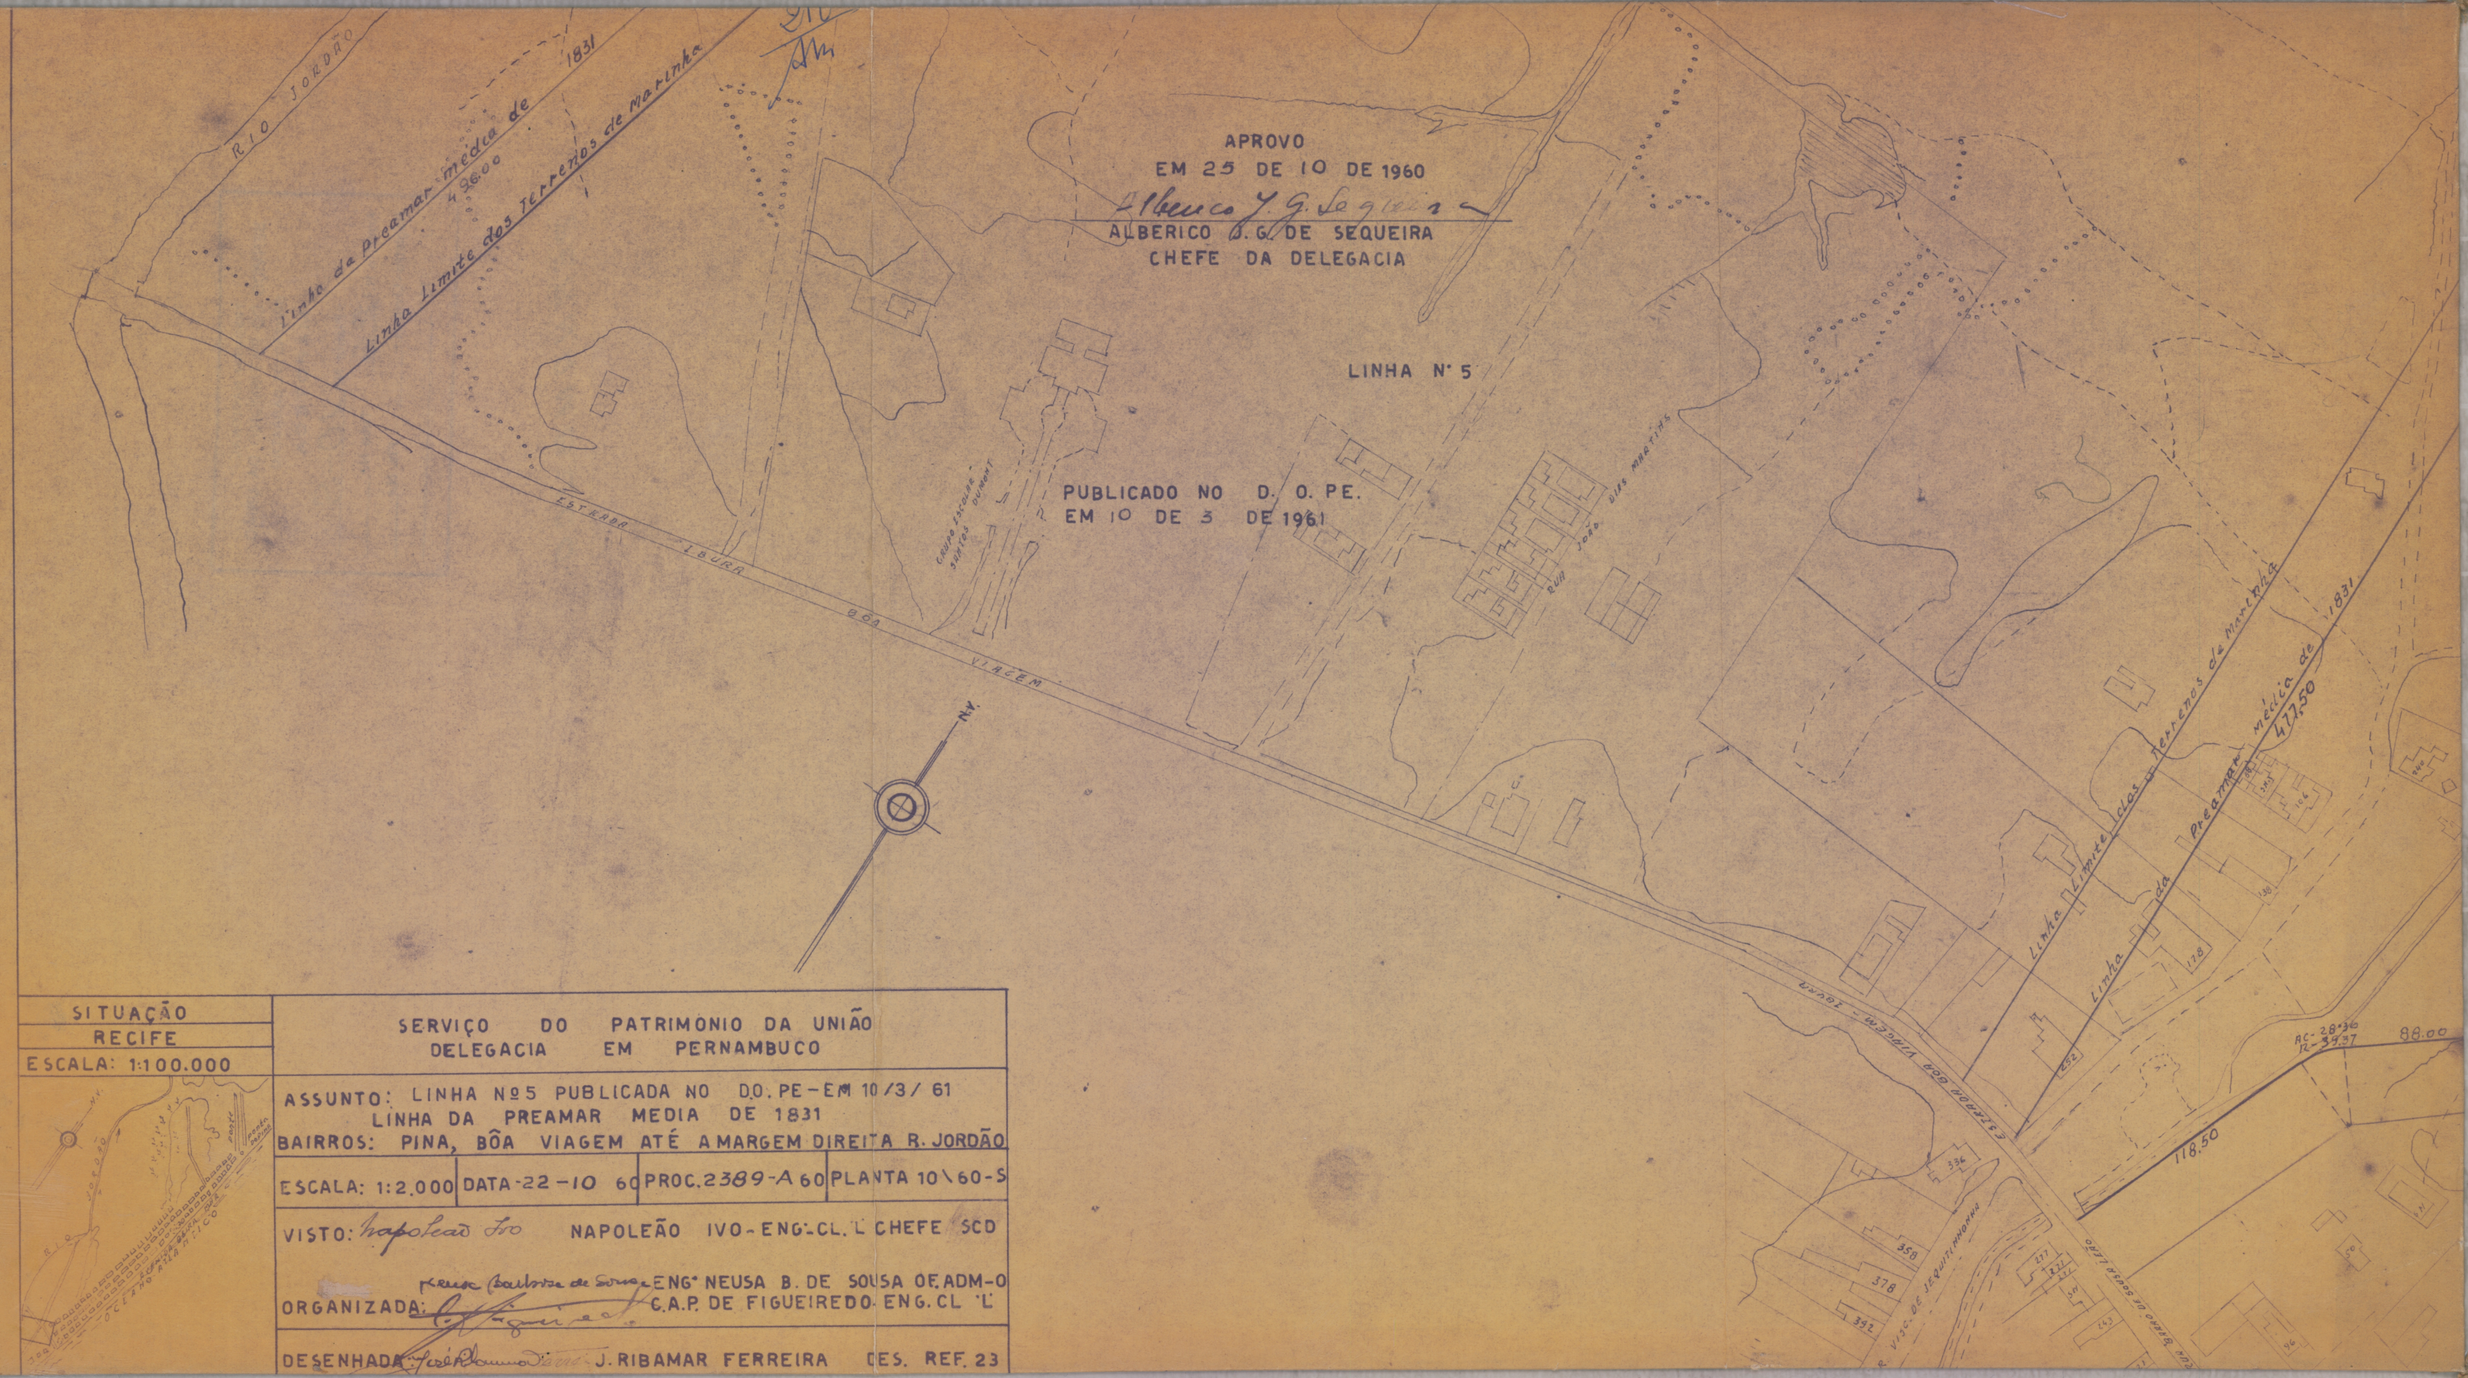


SITUAÇÃO RECIFE ESCALA: 1:100.000	SERVIÇO DO PATRIMÔNIO DA UNIÃO DELEGACIA EM PERNAMBUCO			
	ASSUNTO: LINHA Nº5 PUBLICADA NO D.O. PE – EM 10/3/61 LINHA DA PREAMAR MEDIA DE 1831 BAIRROS: PINA, BÔA VIAGEM ATÉ A MARGEM DIREITA R. JORDÃO			
	ESCALA: 1:2.000	DATA-22-10-60	PROC. 2389-A 60	PLANTA 10\60-S
	VISTO: NAPOLEÃO IVO - ENG. CL. 'L' CHEFE SCD			
	ORGANIZADA: ENG° NEUSA B. DE SOUSA OF. ADM-O C.A.P. DE FIGUEIREDO ENG. CL 'L'			
	DESENHADA: J. RIBAMAR FERREIRA CES. REF. 23			