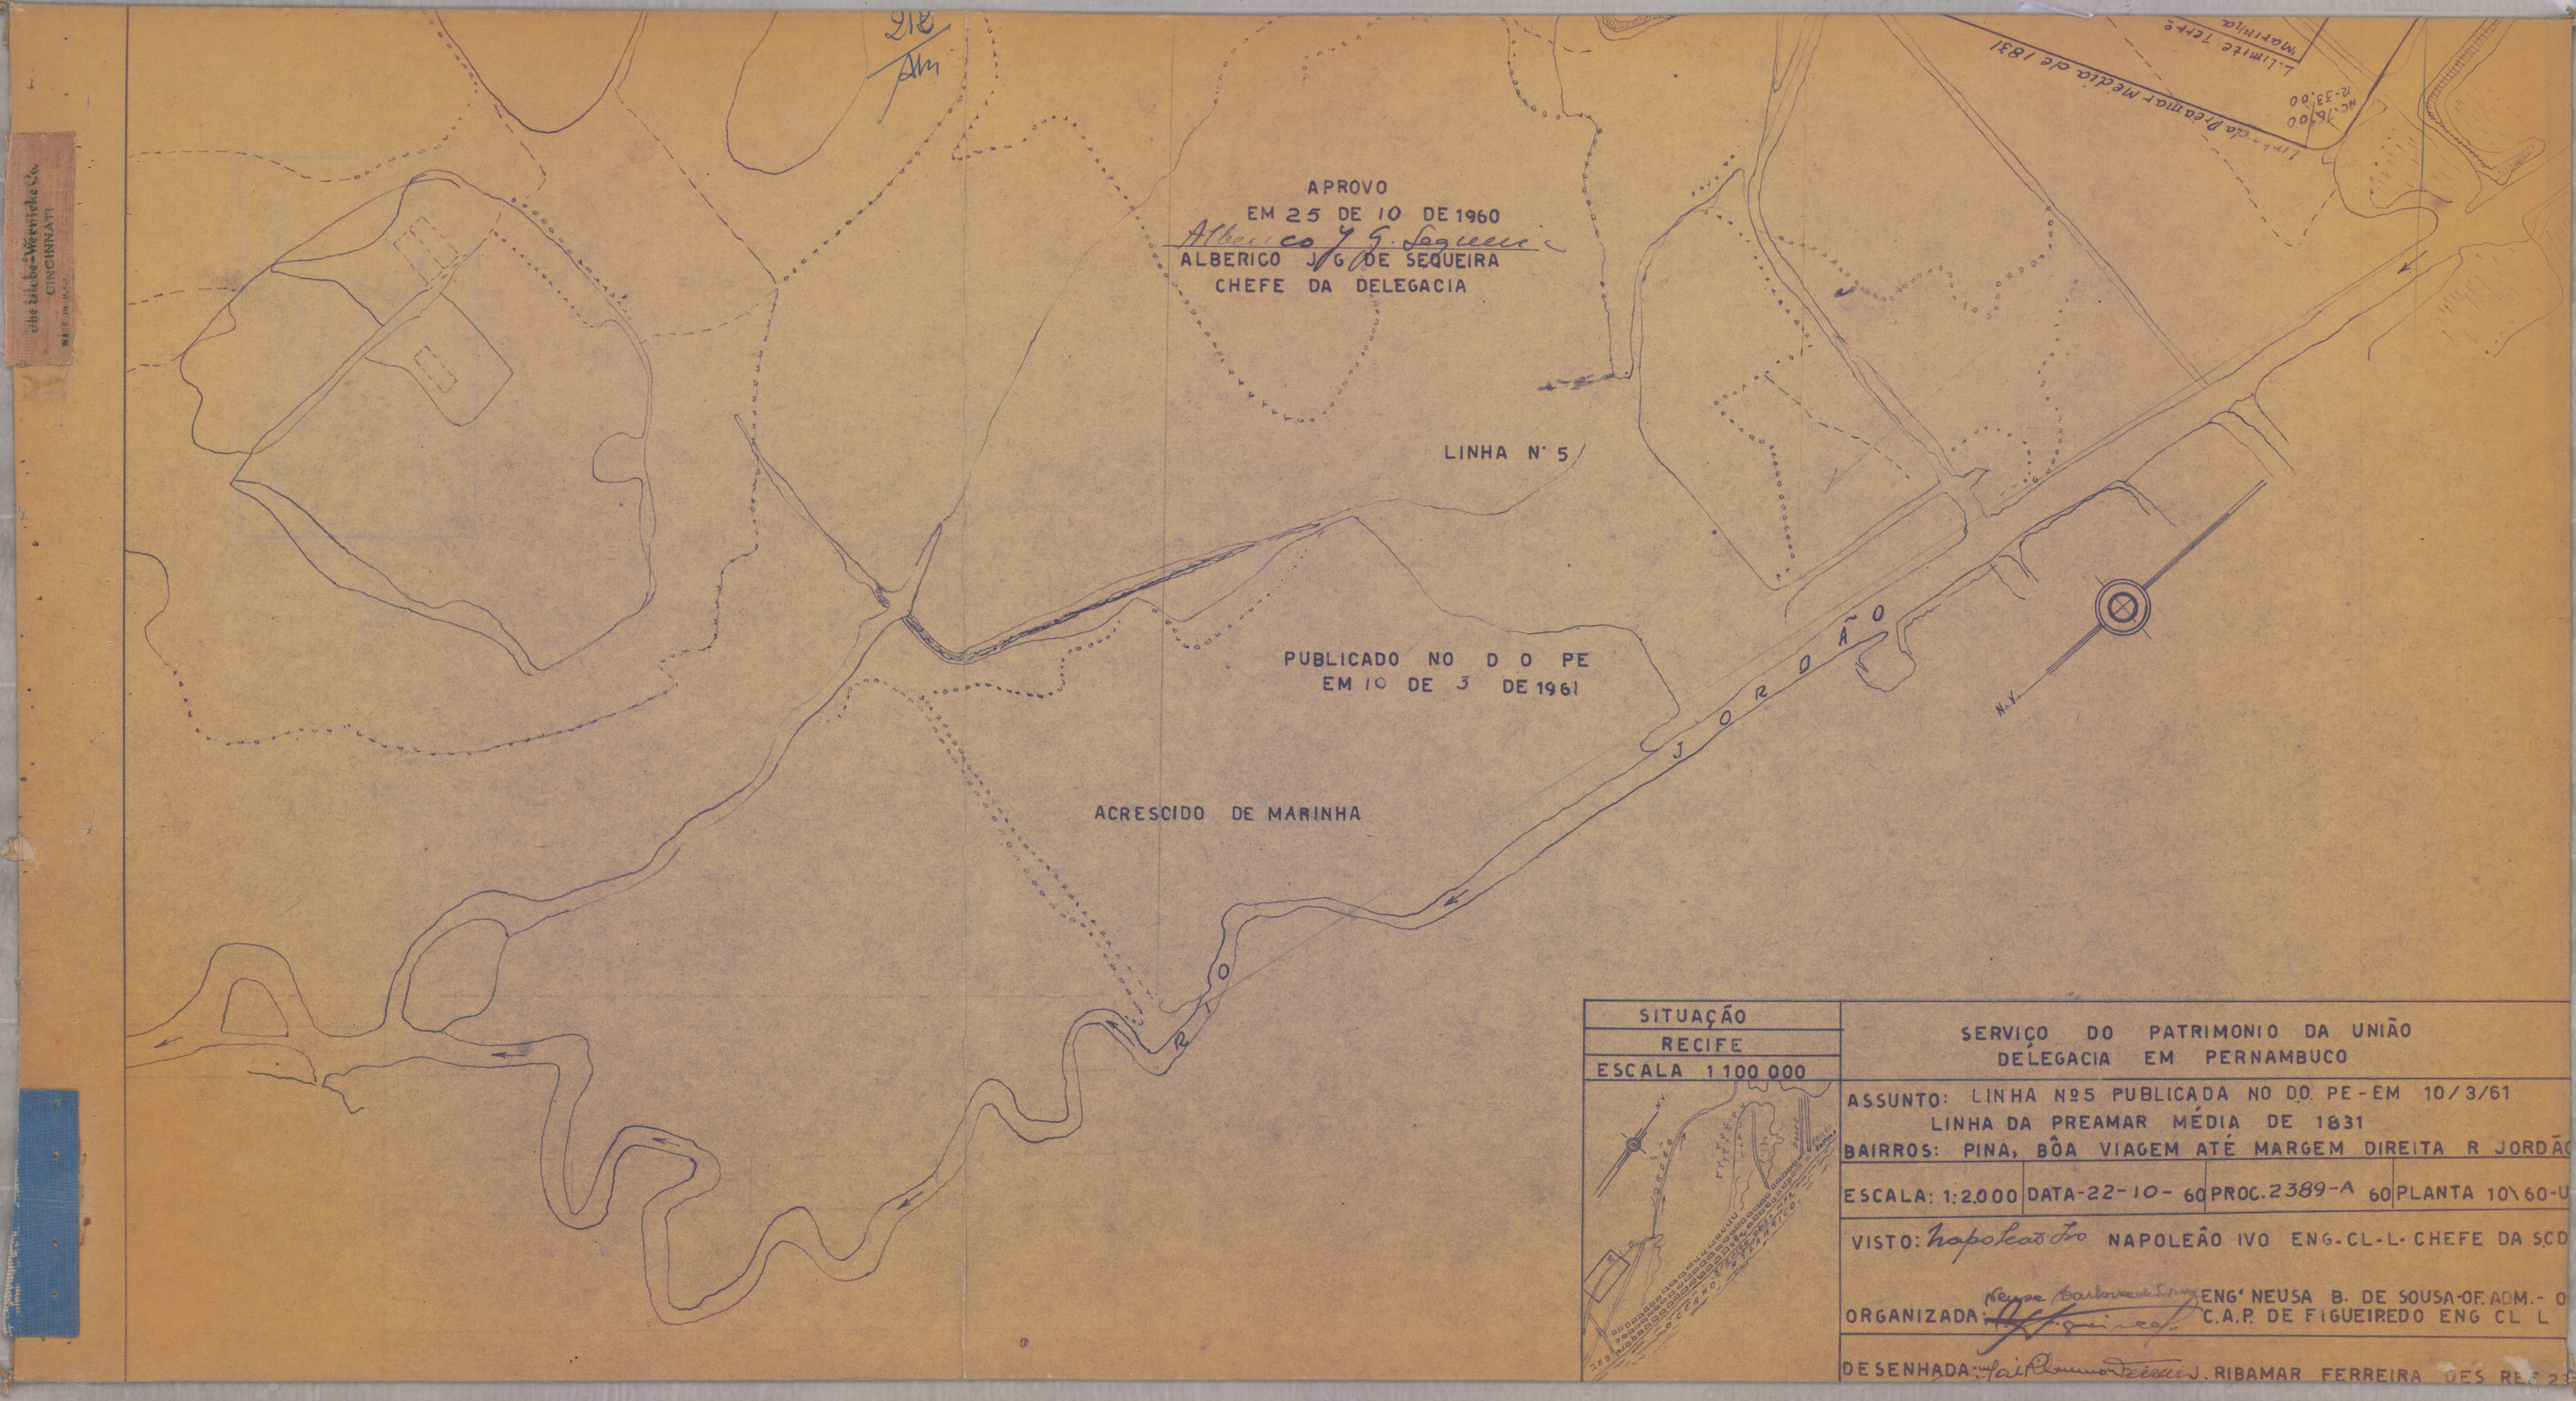

APROVO
EM 25 DE 10 DE 1960
ALBERICO J. G. DE SEQUEIRA
CHEFE DA DELEGACIA
LINHA Nº 5
PUBLICADO NO D O PE
EM 10 DE 3 DE 1961
ACRESCIDO DE MARINHA
J O R D Ã O
R I O
N.V.
L. Limite Terrs
Marinhas
L. Preamar Media de 1831
SITUAÇÃO
RECIFE
ESCALA 1:100.000
SERVIÇO DO PATRIMONIO DA UNIÃO
DELEGACIA EM PERNAMBUCO
ASSUNTO: LINHA Nº5 PUBLICADA NO DO PE - EM 10/3/61
LINHA DA PREAMAR MÉDIA DE 1831
BAIRROS: PINA, BÔA VIAGEM ATÉ MARGEM DIREITA R JORDÃO
ESCALA: 1:2.000
DATA-22-10-60
PROC. 2389-A 60
PLANTA 10\60-U
VISTO: NAPOLEÃO IVO ENG-CL-L-CHEFE DA SCD
ORGANIZADA: ENG' NEUSA B. DE SOUSA-OF. ADM.- O
C.A.P. DE FIGUEIREDO ENG CL L
DESENHADA: J. RIBAMAR FERREIRA DES RE