
APROVO
EM 4 DE AGOSTO DE 1960
Alberico J. G. Sequeira
ALBERICO J. G. DE SEQUEIRA
CHEFE DA DELEGACIA

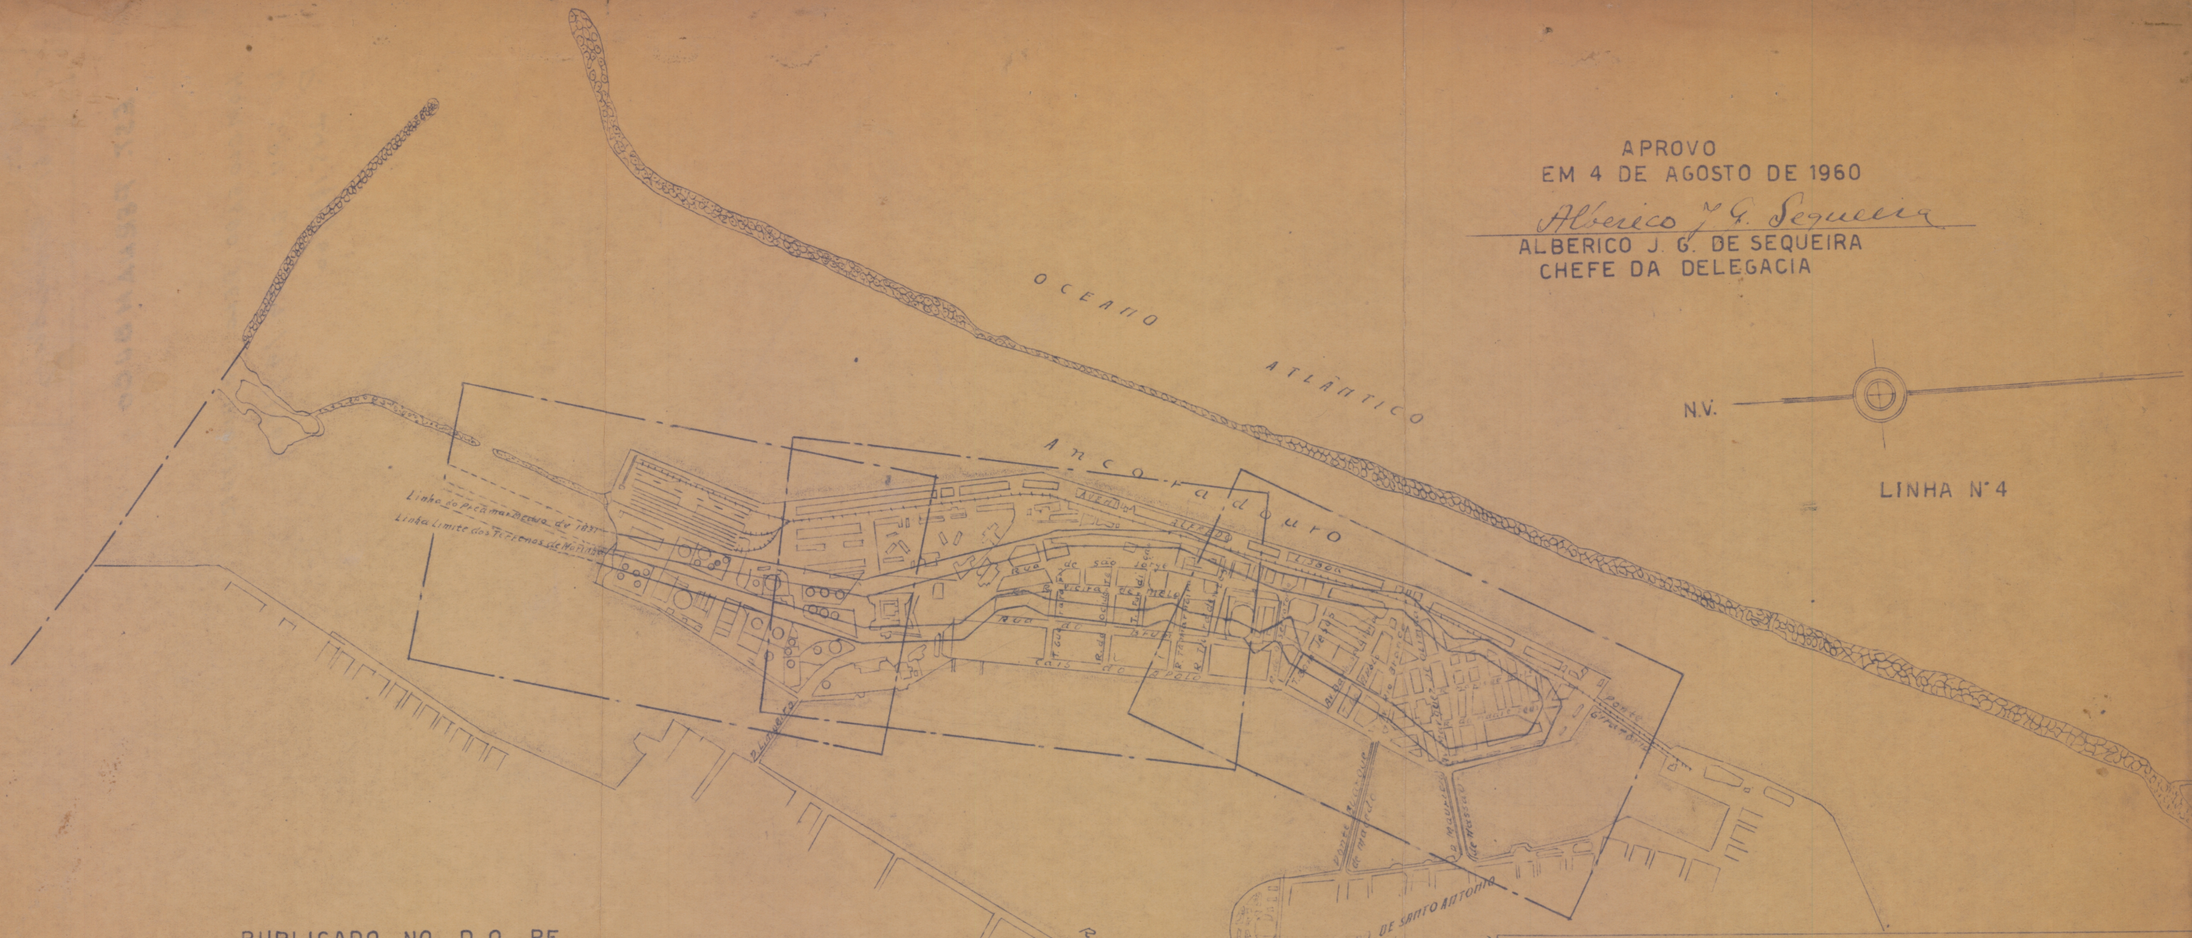

N.V.

LINHA Nº 4

PUBLICADO NO D.O. PE
EM-11-8-960

EXTENSÃO
LPM 4,500 Km. ✓

Homologada pelo Snr. Diretor do S.P.U. em despacho de 29/9/61
P. 245175/60

M.A.P. - D.C. de 2 de 1961
JOÃO R. DE MENEZES JR.
CHEFE

SERVIÇO DO PATRIMONIO DA UNIÃO
DELEGACIA EM PERNAMBUCO

ASSUNTO:
LINHA DA PREAMAR MÉDIA DE 1831
BAIRRO DO RECIFE

ESC. 1:10.000	DATA: 15. 7. 60	PROC. 1465/60	PLANTA Nº 8-60

VISTO: Napoleão Ivo NAPOLEÃO IVO - CHEFE - S.C.D.

ORGANIZADA Capt Figueiredo C.A.P. DE FIGUEIREDO - ENG.º "L"

DESENHADA JOSÉ R. FERREIRA DES REF 23