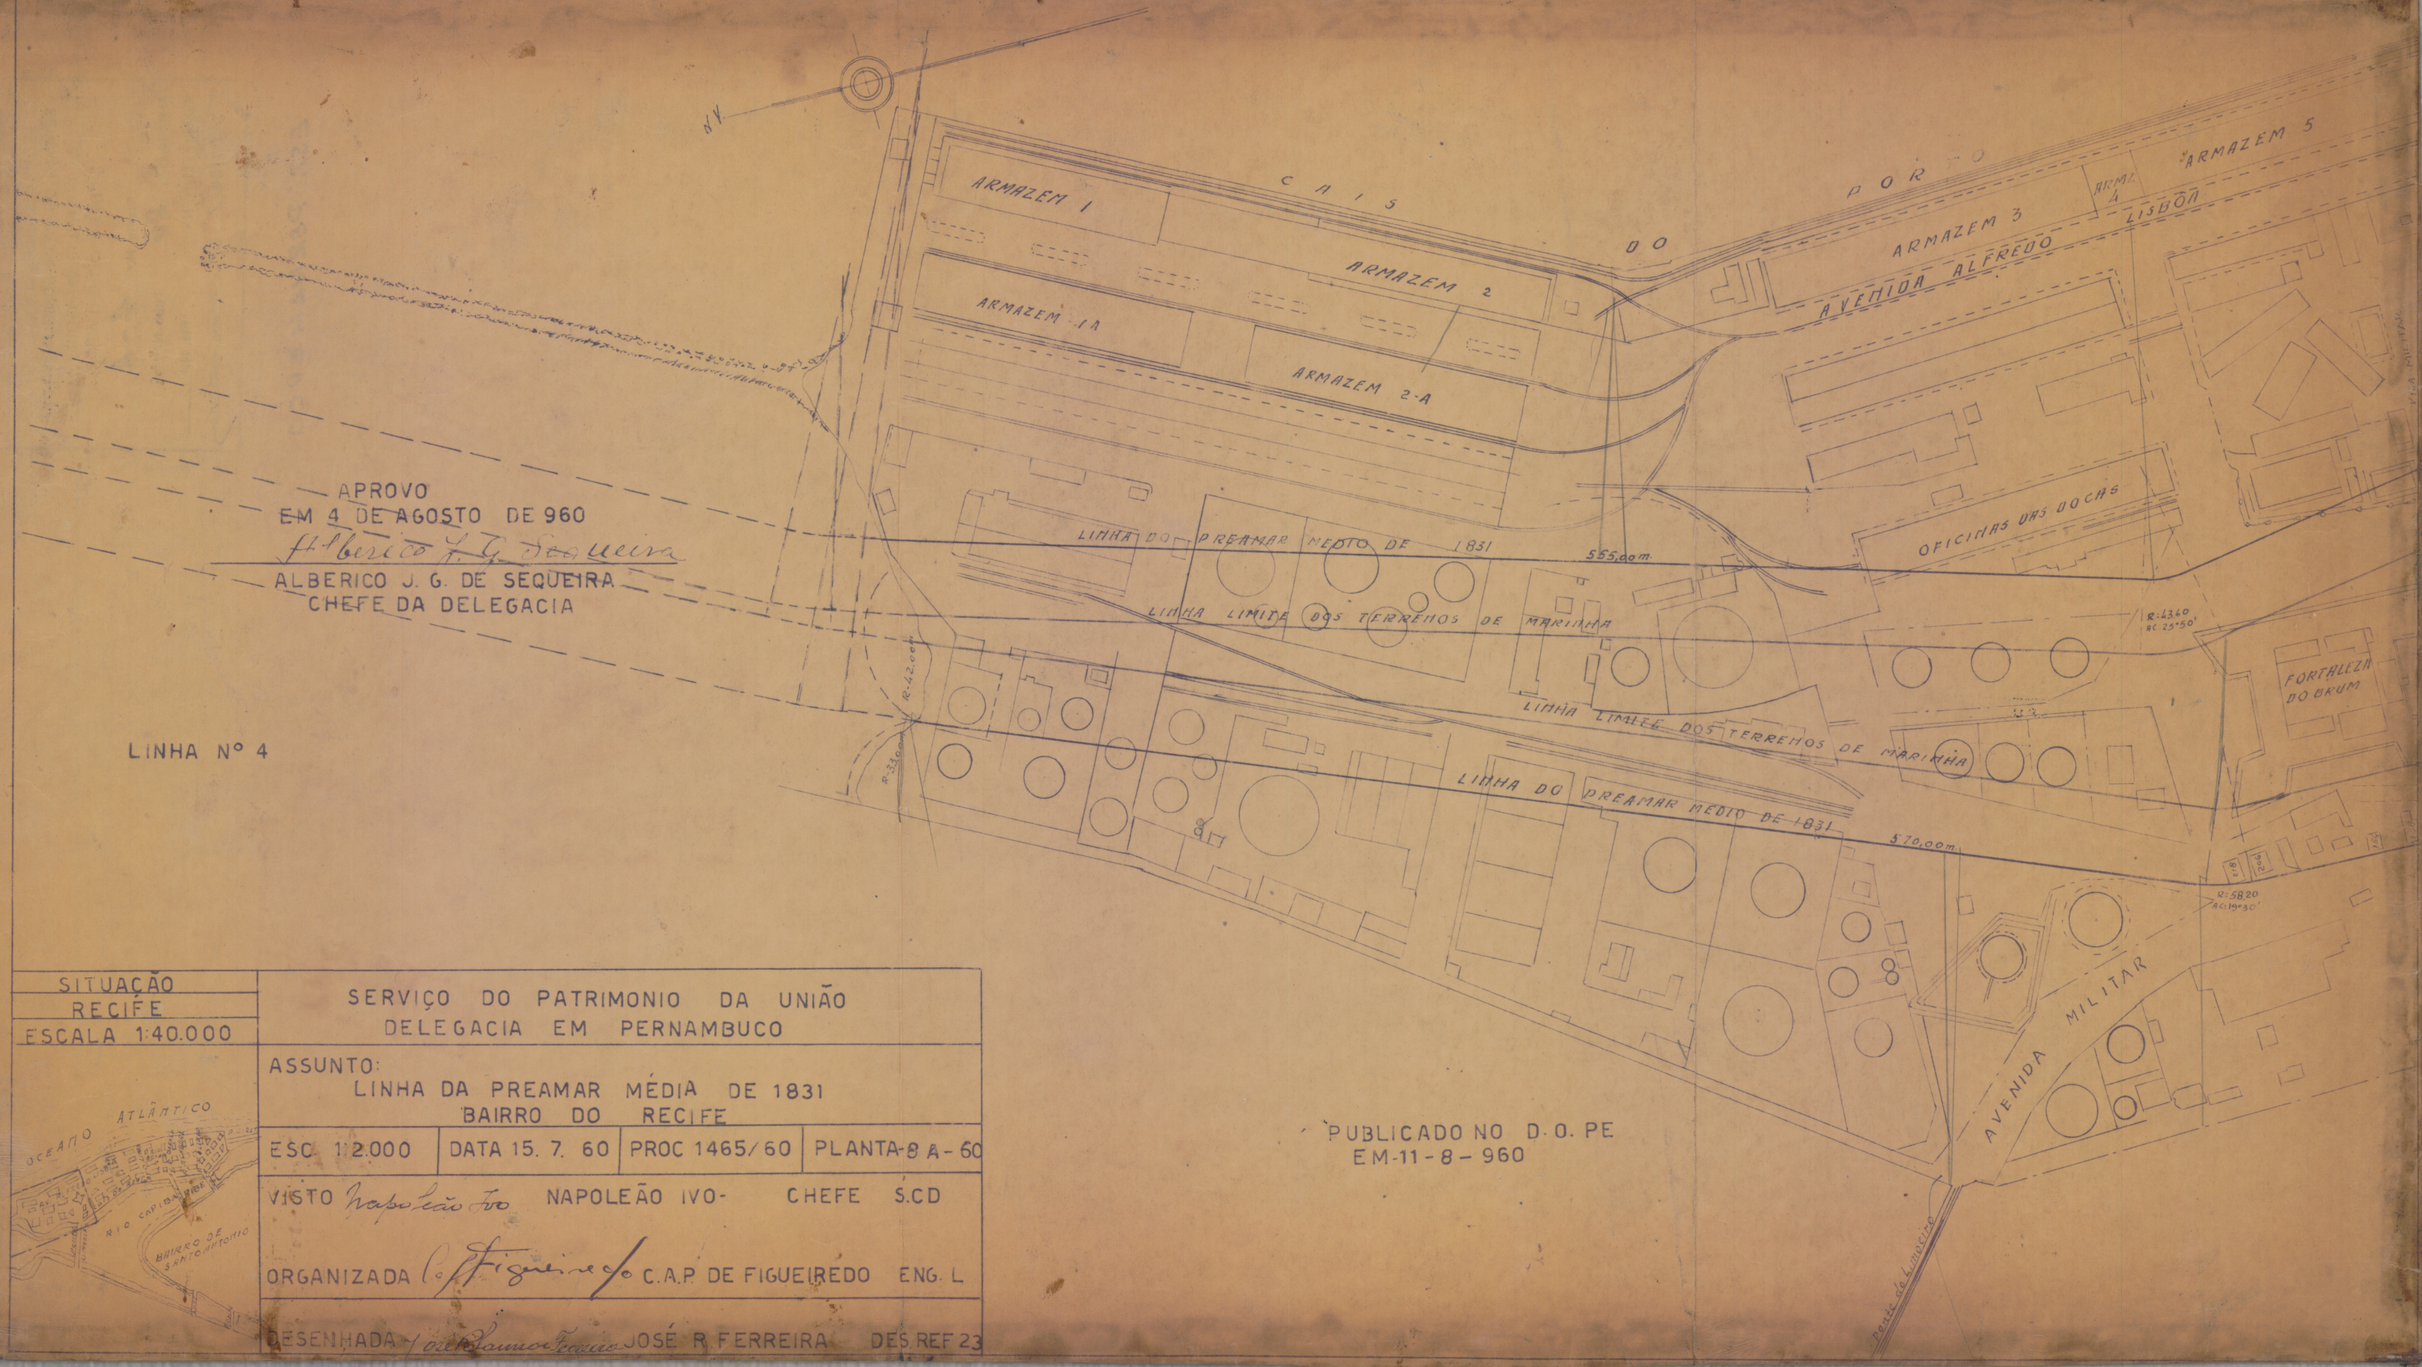


SITUAÇÃO RECIFE ESCALA 1:40.000	SERVIÇO DO PATRIMONIO DA UNIÃO DELEGACIA EM PERNAMBUCO		
	ASSUNTO: LINHA DA PREAMAR MÉDIA DE 1831 BAIRRO DO RECIFE		
ESC. 1:2.000	DATA 15. 7. 60	PROC 1465/60	PLANTA-8 A-60
VISTO Napoleão Fo NAPOLEÃO IVO- CHEFE S.CD			
ORGANIZADA C. A. Figueiredo C.A.P DE FIGUEIREDO ENG. L			
DESENHADA José Ramos Ferreira JOSÉ R. FERREIRA DES. REF 23			

PUBLICADO NO D.O. PE
EM-11-8-960