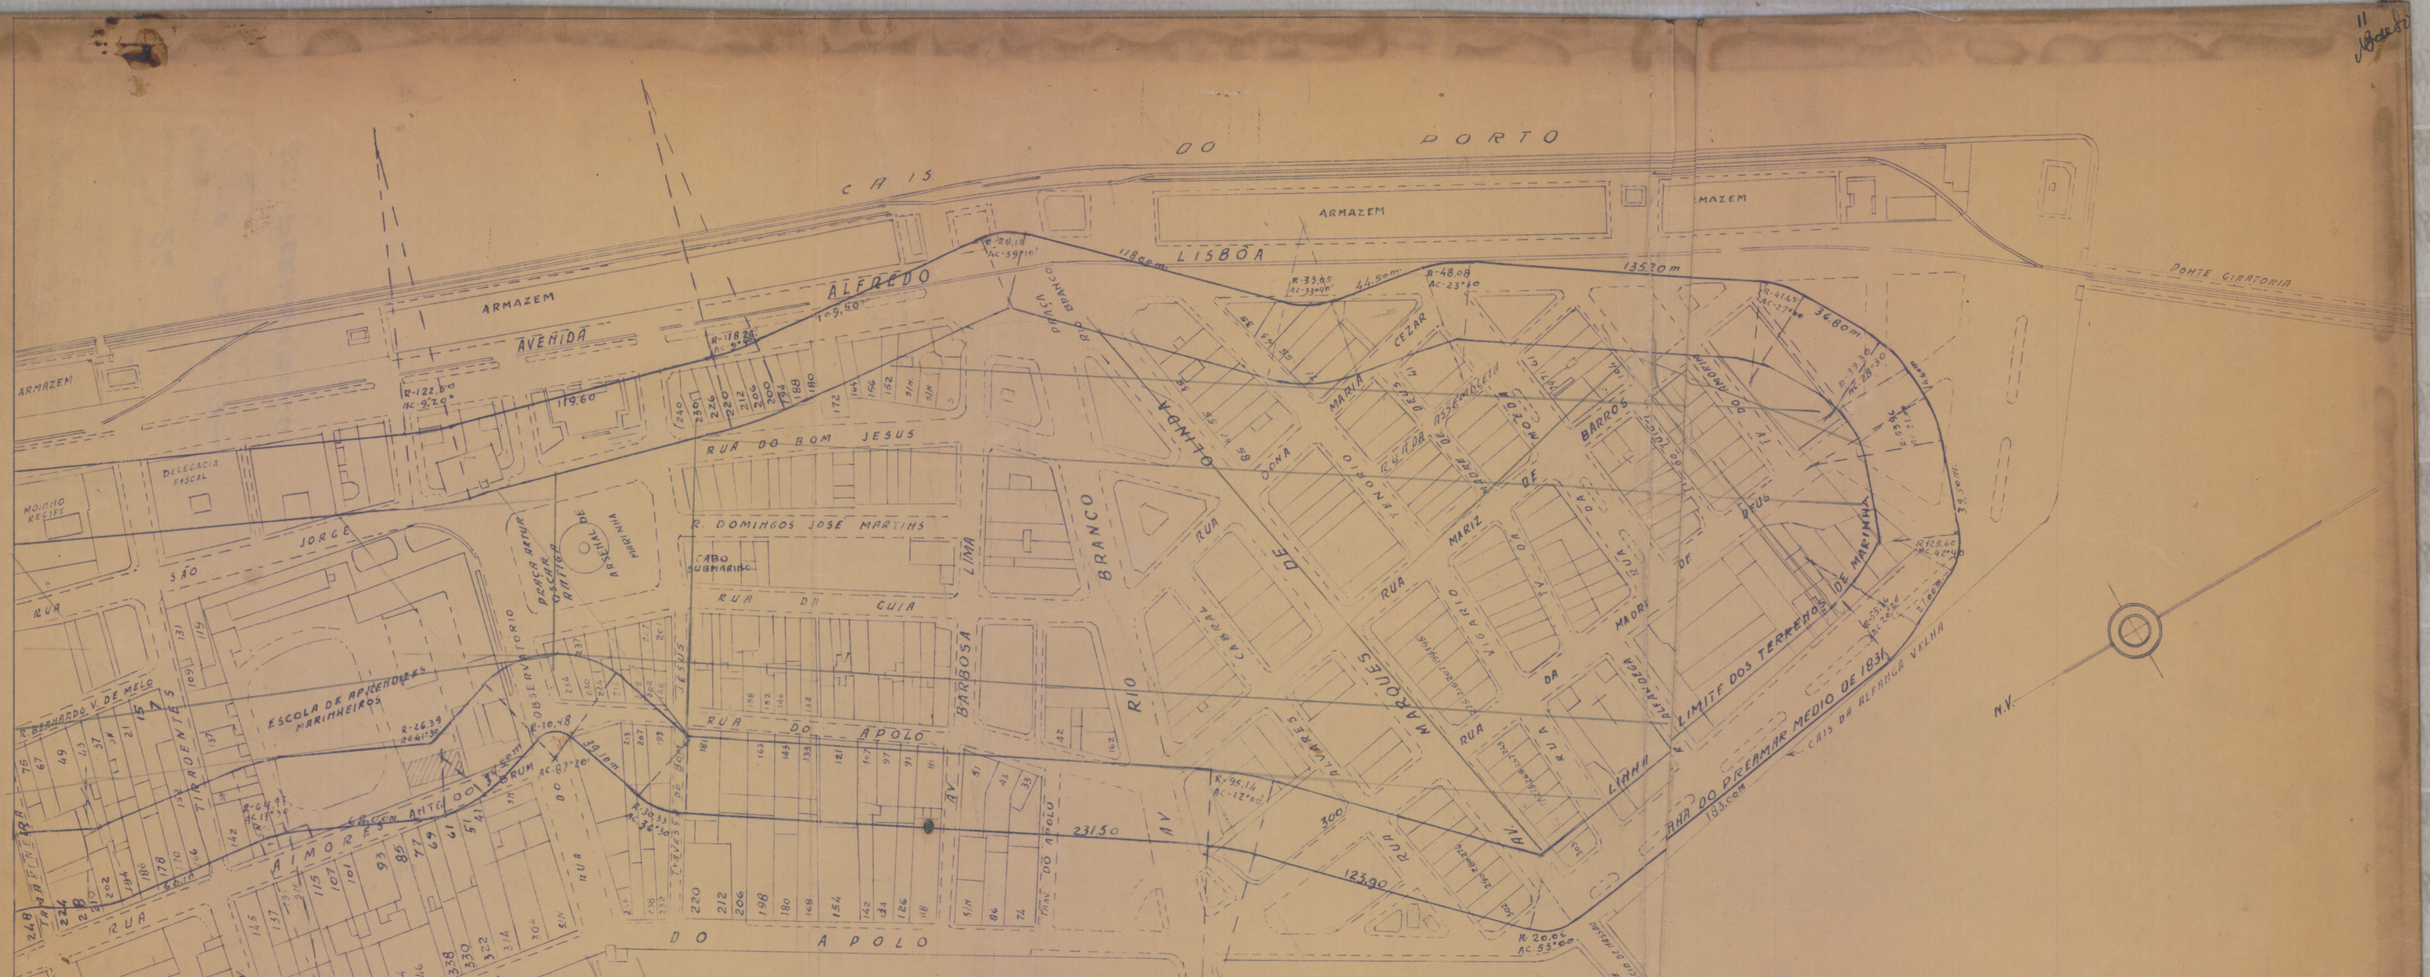


APROVO
4 DE AGOSTO DE 1960
ALBERICO J. G. DE SEQUEIRA
CHEFE DA DELEGACIA

LINHA N 4

PUBLICADO NO D O PE
EM 11 - 8 - 960

SITUAÇÃO RECIFE	SERVIÇO DO PATRIMONIO DA UNIÃO DELEGACIA EM PERNAMBUCO		
ESCALA 1:40.000	ASSUNTO LINHA DA PREAMAR MEDIA DE 1831 BAIRRO DO RECIFE		
ESC. 1:2.000	DATA 15-7-60	PROC 1465/60	PLANTA 8-C-60
VISTO Napoleão Ivo NAPOLEÃO IVO CHEFE SCD			
ORGANIZADA C.A.P. DE FIGUEIREDO ENG. "L"			
DESENHADA José R. Ferreira JOSE R. FERREIRA DES. REF. 23			