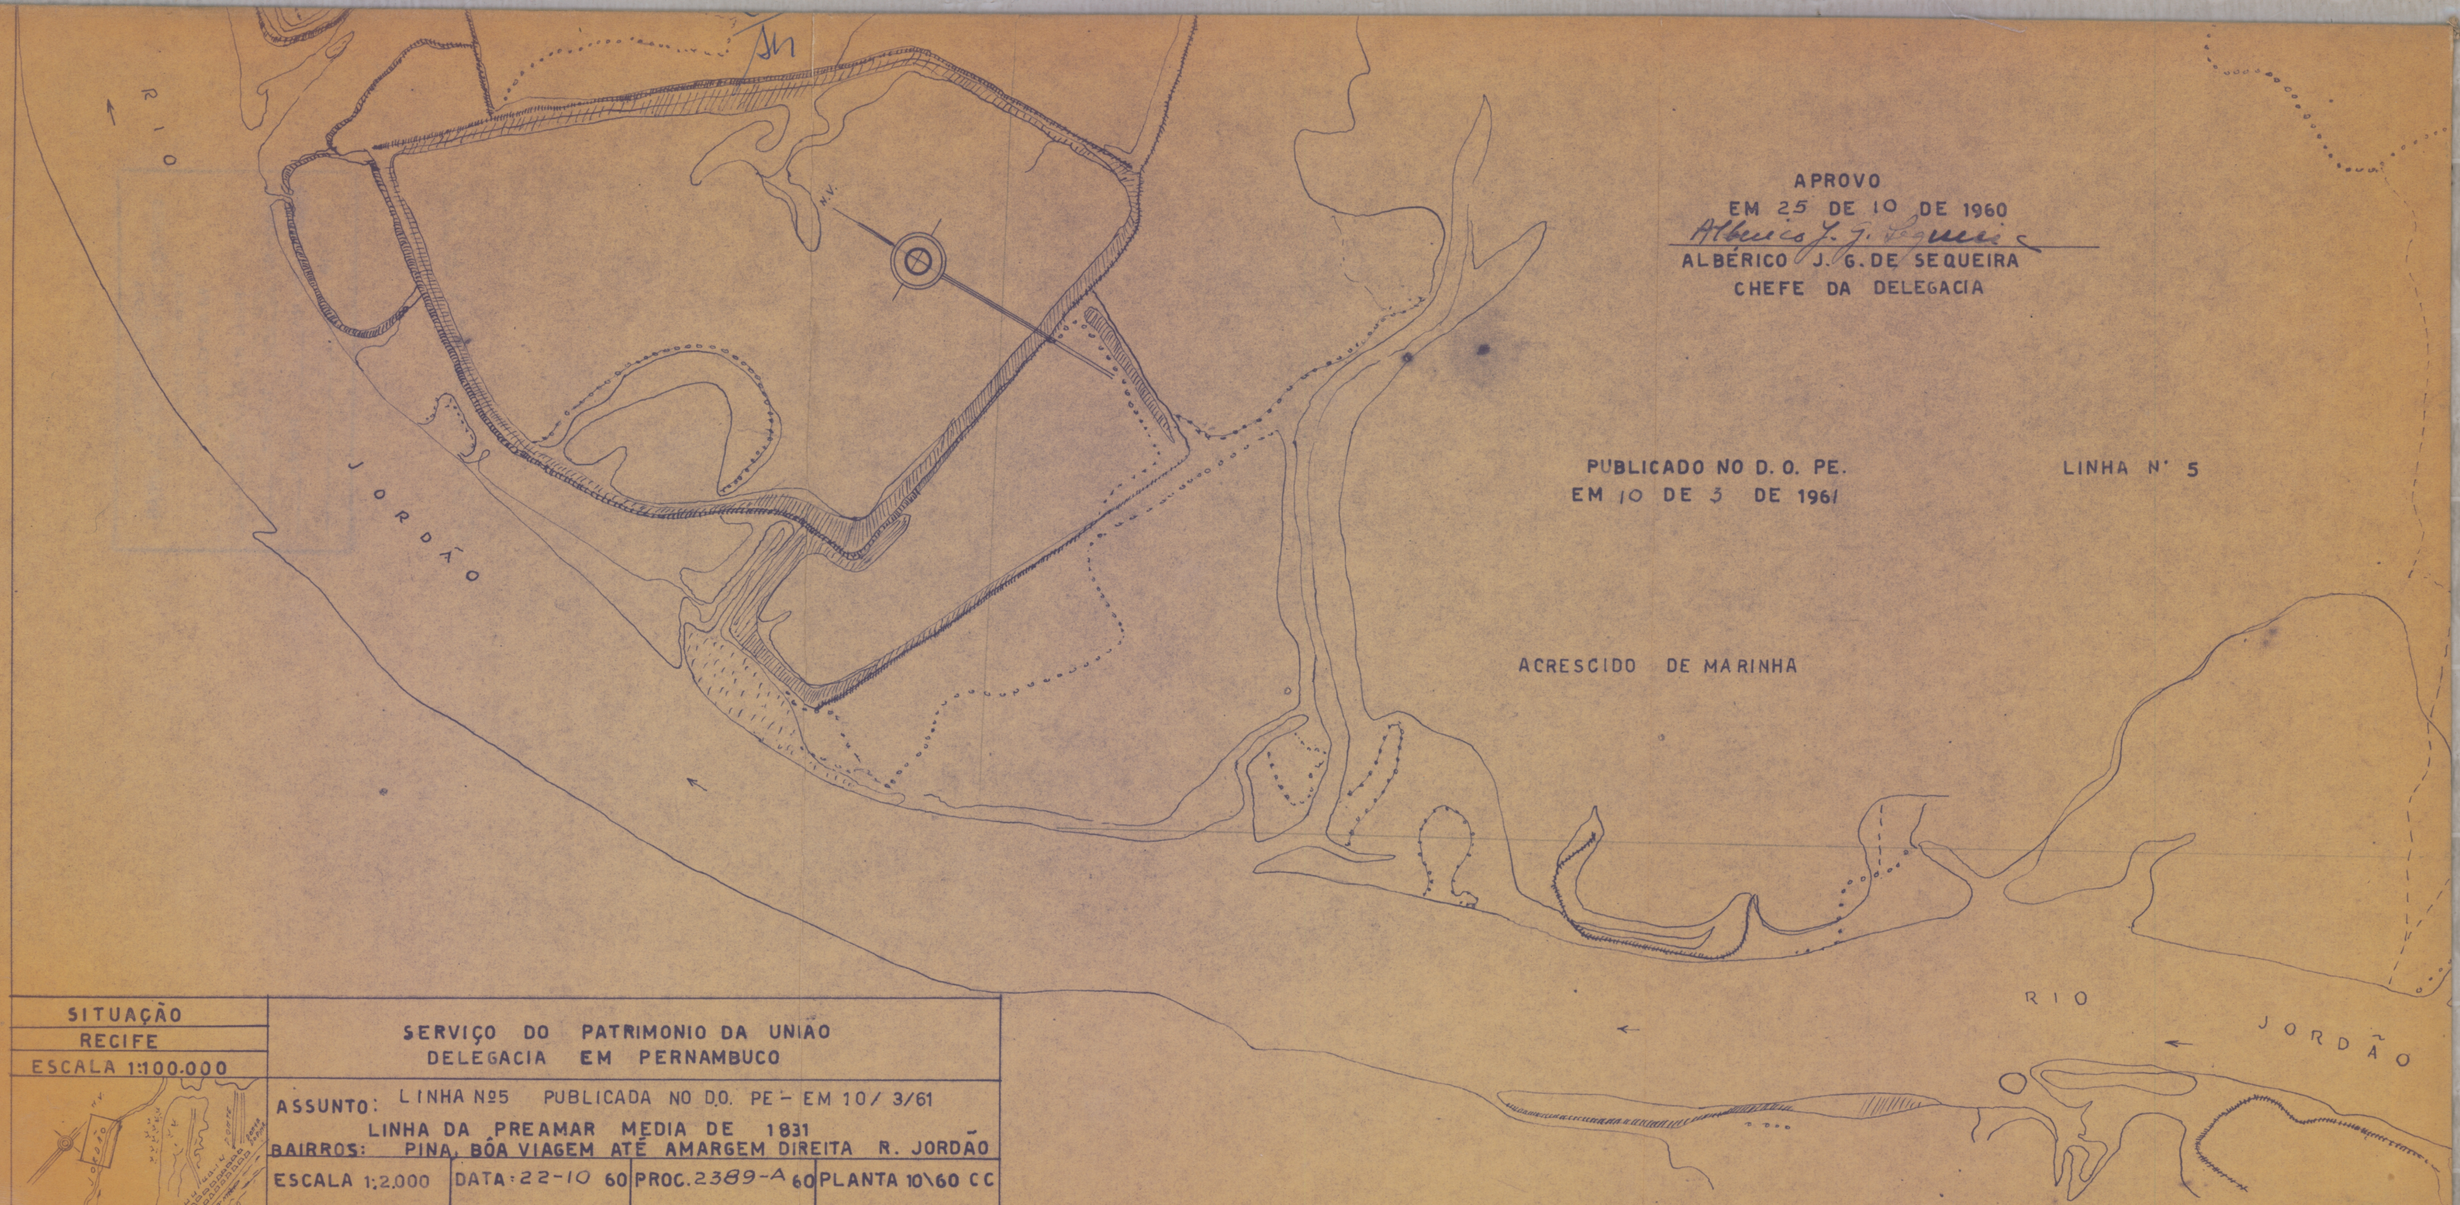


APROVO
EM 25 DE 10 DE 1960
Alberico J. G. de Sequeira
ALBÉRICO J. G. DE SEQUEIRA
CHEFE DA DELEGACIA

PUBLICADO NO D. O. PE.
EM 10 DE 3 DE 1961

LINHA N° 5

SITUAÇÃO RECIFE ESCALA 1:100.000	SERVIÇO DO PATRIMONIO DA UNIÃO DELEGACIA EM PERNAMBUCO
	ASSUNTO: LINHA Nº5 PUBLICADA NO D.O. PE – EM 10/ 3/61 LINHA DA PREAMAR MEDIA DE 1831 BAIRROS: PINA, BÔA VIAGEM ATÉ AMARGEM DIREITA R. JORDÃO
	ESCALA 1:2.000 | DATA: 22-10 60 | PROC. 2389-A 60 | PLANTA 10\60 CC
	VISTO: Napoleão Ivo NAPOLEÃO IVO - ENG. CL-L CHEFE DA SCD
	ORGANIZADA Neusa Barbosa de Sousa ENG° NEUSA B. DE SOUSA OF. ADM. -O- C.A.P. DE FIGUEIREDO ENG° CL 'L'
	DESENHADA José Ribamar Ferreira J. RIBAMAR FERREIRA DES. REF. 23

The Dietzgen-Vernicke Co.
CINCINNATI