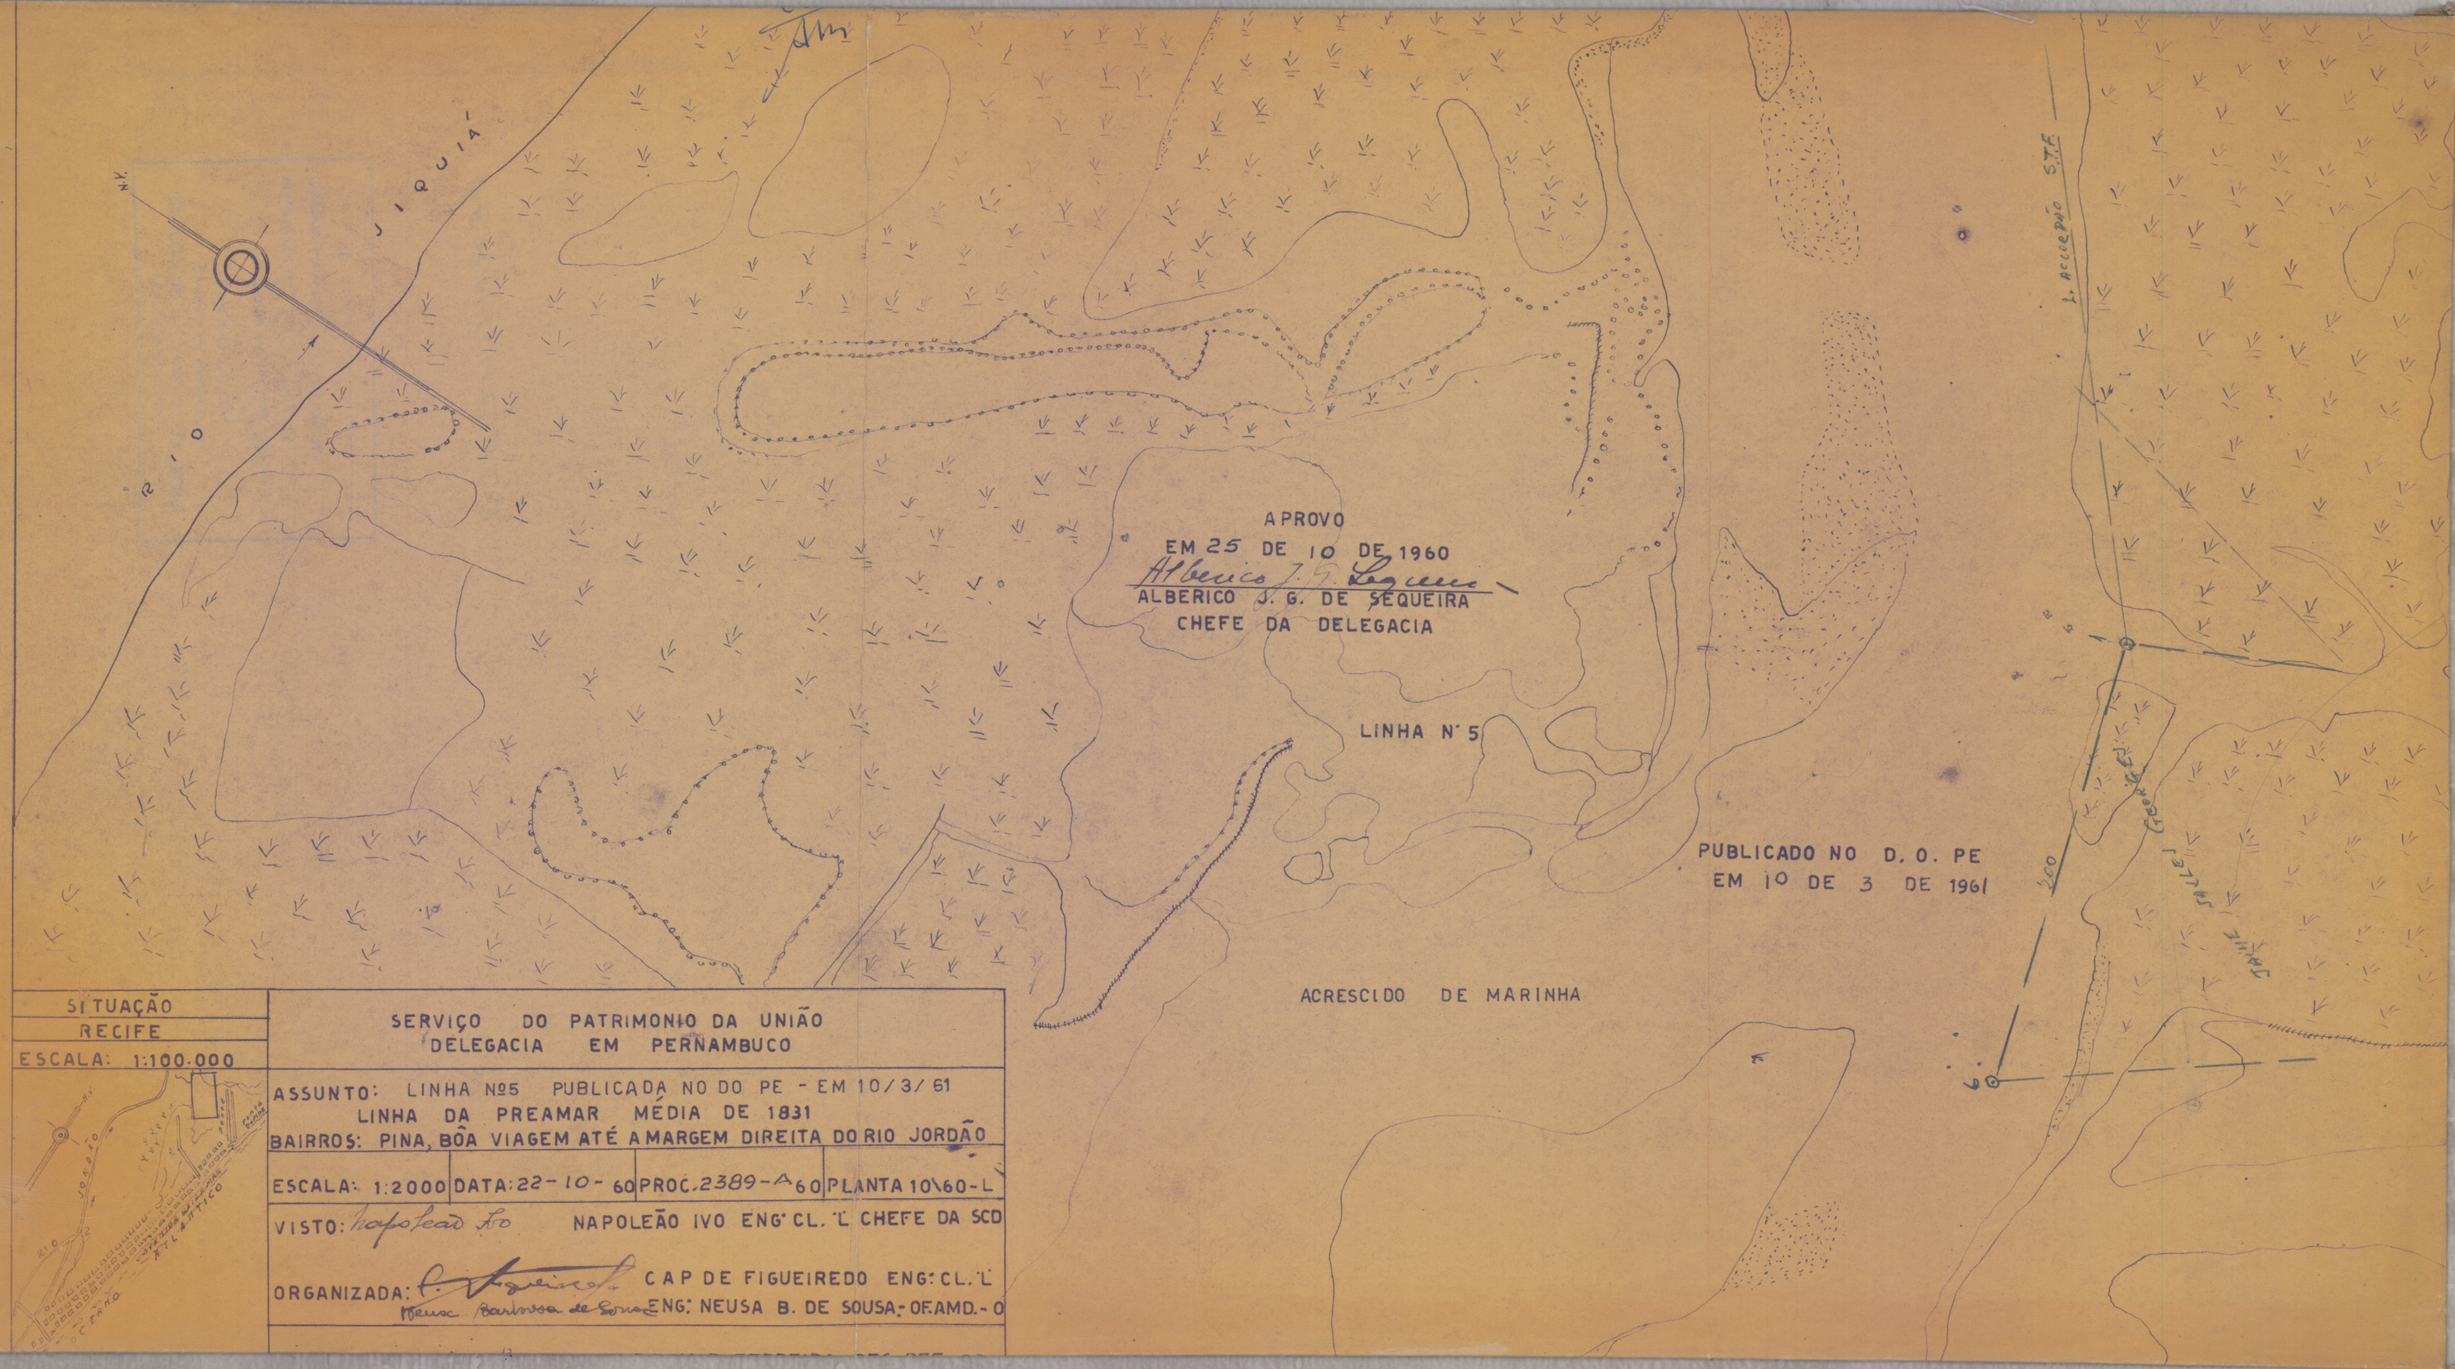

N.
RIO JIQUIÁ
APROVO
EM 25 DE 10 DE 1960
ALBERICO J. G. DE SEQUEIRA
CHEFE DA DELEGACIA
LINHA Nº 5
PUBLICADO NO D. O. PE
EM 10 DE 3 DE 1961
ACRESCIDO DE MARINHA
L. ACCIOLY DE SÁ
LEO
SITUAÇÃO
RECIFE
ESCALA: 1:100.000
SERVIÇO DO PATRIMONIO DA UNIÃO
DELEGACIA EM PERNAMBUCO
ASSUNTO: LINHA Nº5 PUBLICADA NO DO PE - EM 10/3/61
LINHA DA PREAMAR MÉDIA DE 1831
BAIRROS: PINA, BÔA VIAGEM ATÉ A MARGEM DIREITA DO RIO JORDÃO
ESCALA: 1:2000 DATA: 22-10-60 PROC. 2389-A 60 PLANTA 10\60-L
VISTO: Napoleão Ivo NAPOLEÃO IVO ENG. CL. L CHEFE DA SCD
ORGANIZADA: CAP DE FIGUEIREDO ENG. CL. L
Neusa Barbosa de Sousa ENG. NEUSA B. DE SOUSA - OF. AMD. - O