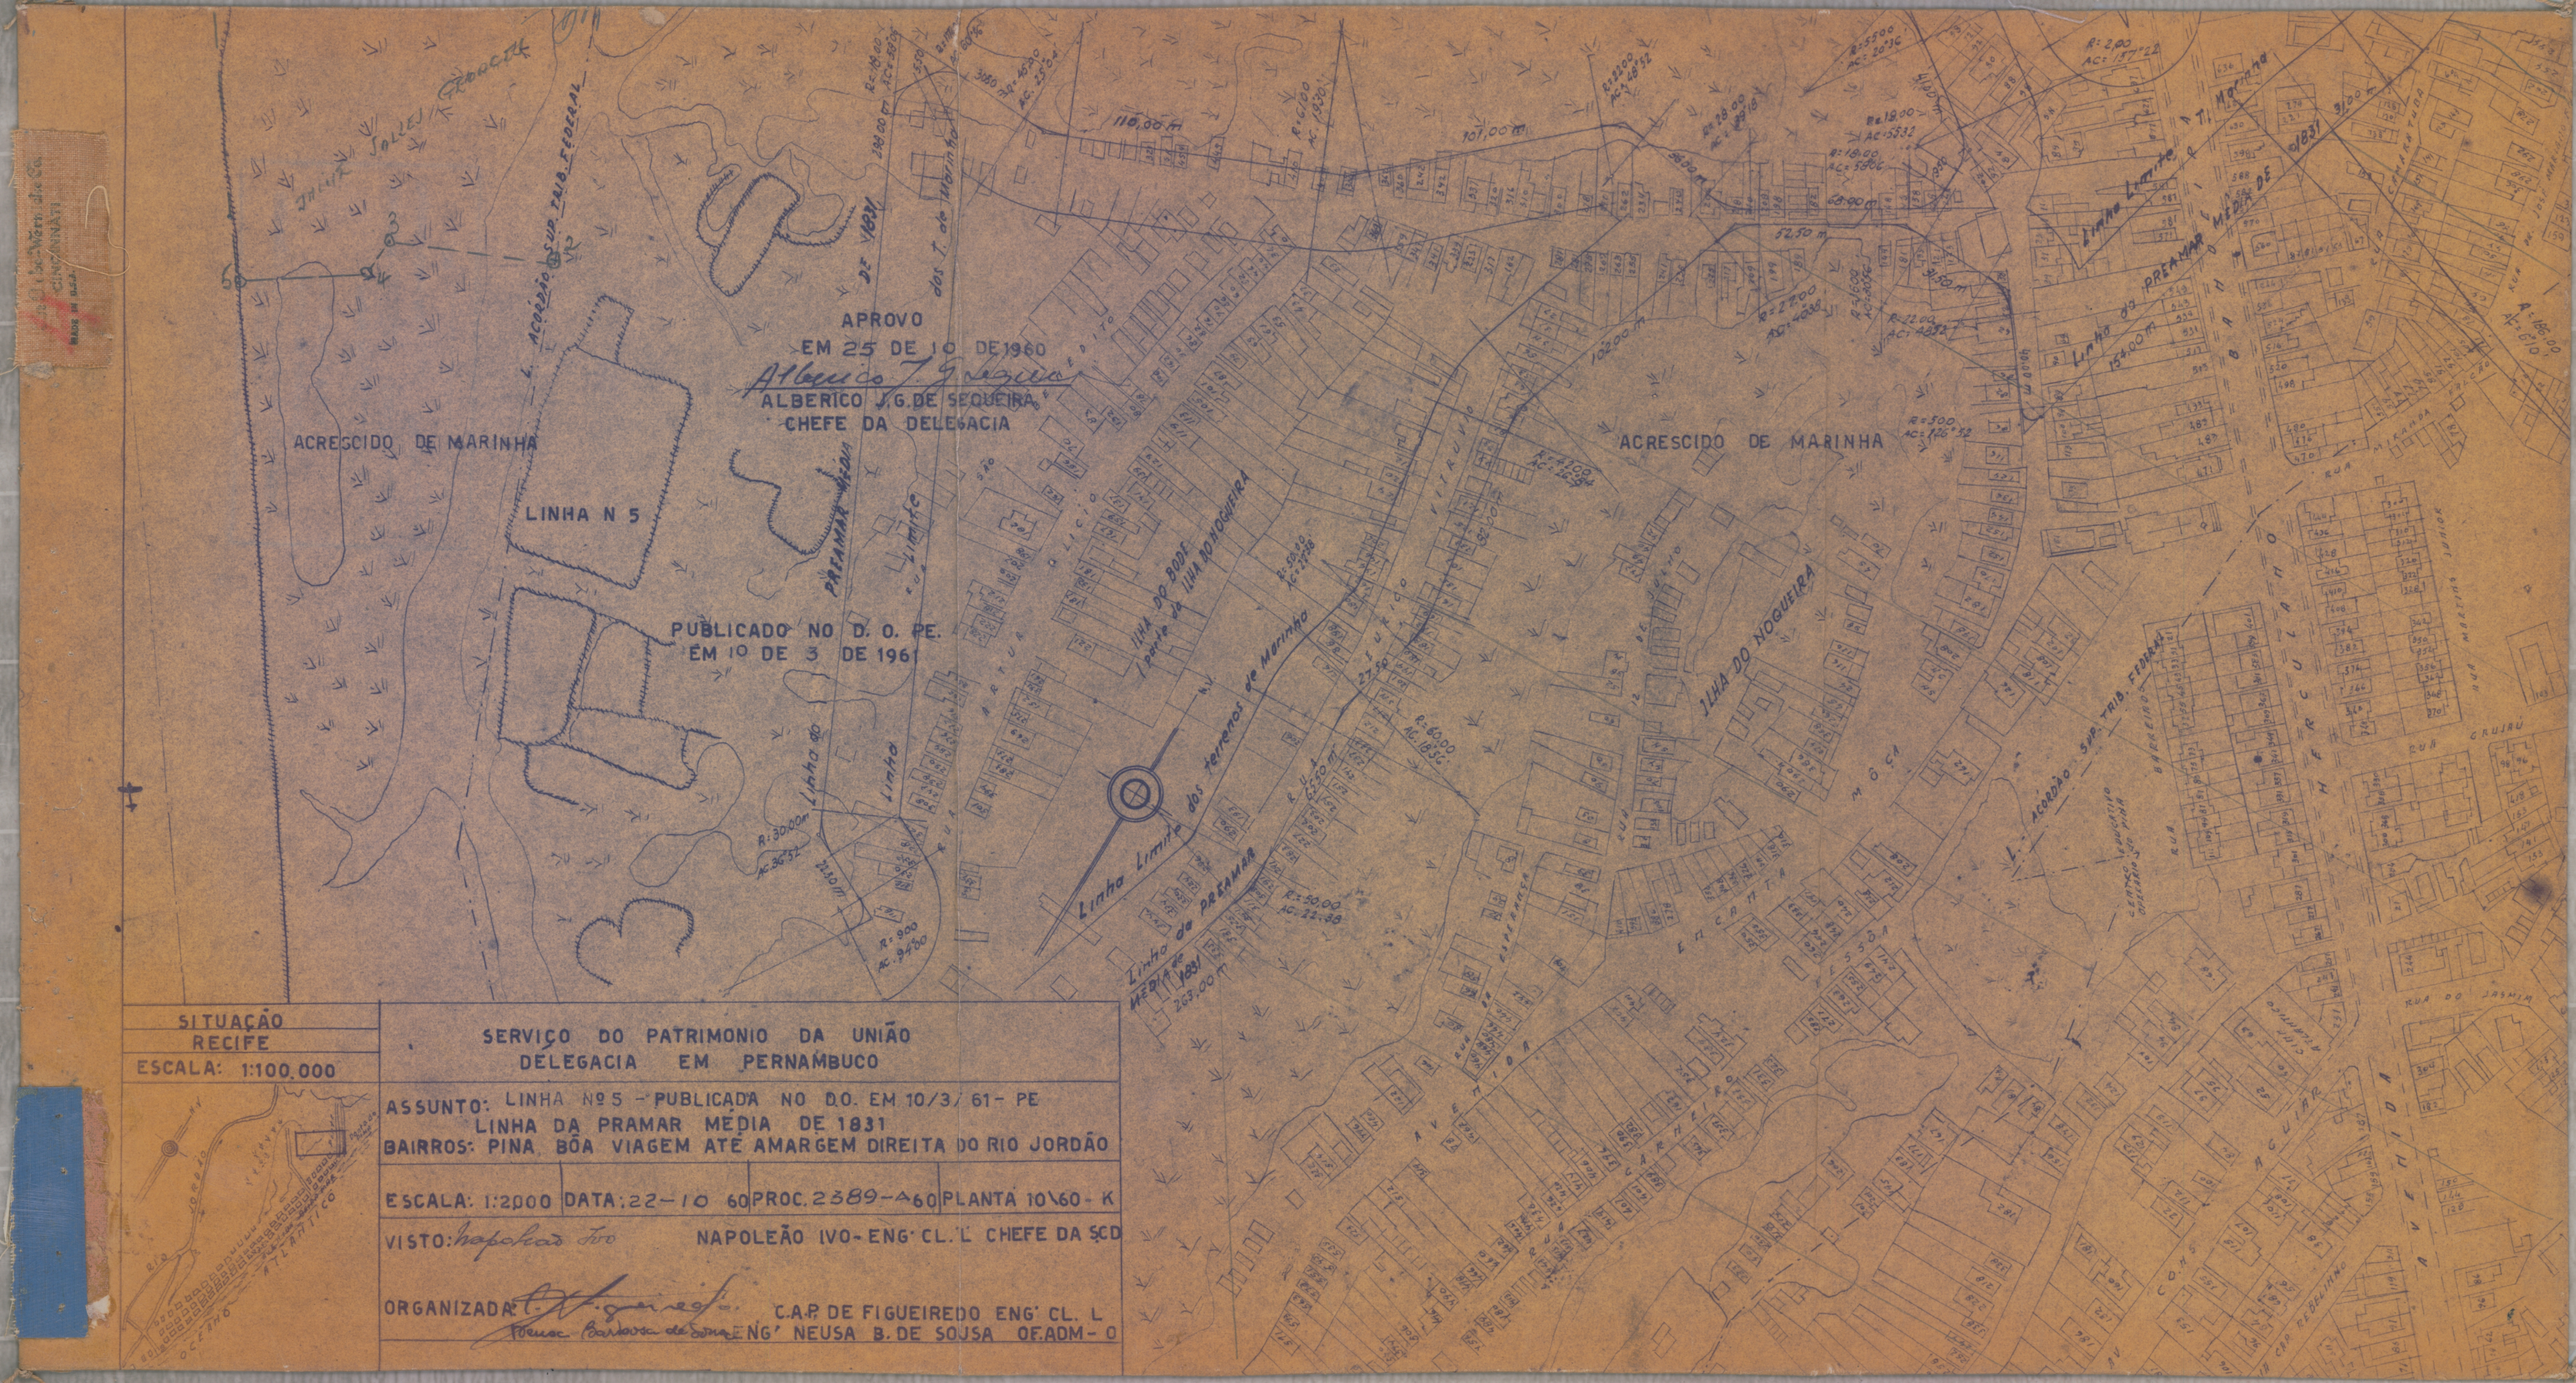

APROVO
EM 25 DE 10 DE 1960
ALBERICO J.G. DE SEQUEIRA
CHEFE DA DELEGACIA
PUBLICADO NO D. O. PE.
EM 10 DE 3 DE 1961
ACRESCIDO DE MARINHA
LINHA N 5
ACRESCIDO DE MARINHA
ILHA DO NOGUEIRA
Linha Limite dos terrenos de Marinha
Linha do PRAMAR MÉDIA DE 1831
ACORDÃO SUP. TRIB. FEDERAL
SITUAÇÃO
RECIFE
ESCALA: 1:100.000
SERVIÇO DO PATRIMONIO DA UNIÃO
DELEGACIA EM PERNAMBUCO
ASSUNTO: LINHA Nº 5 - PUBLICADA NO D.O. EM 10/3/61 - PE
LINHA DA PRAMAR MÉDIA DE 1831
BAIRROS: PINA, BOA VIAGEM ATE AMARGEM DIREITA DO RIO JORDÃO
ESCALA: 1:2000 | DATA: 22-10-60 | PROC. 2389-A60 | PLANTA 10\60 - K
VISTO: NAPOLEÃO IVO - ENG. CL. L CHEFE DA SCD
ORGANIZADA: C.A.P. DE FIGUEIREDO ENG. CL. L
ENG. NEUSA B. DE SOUSA OF. ADM - O