

~COPIA DA PLANTA DO PREDIO NACIONAL ONDE ESTÁ INSTALADO O POSTO DE EXPURGO DE SEMENTES, A CARGO DO MINISTÉRIO DA AGRICULTURA, NA CIDADE DE IGUÁ MUNICIPIO DO MESMO NOME, ESTADO DA PARAÍBA~

~ESCALA-1:100~

ÁREA CONSTRUIDA - 280,00m²

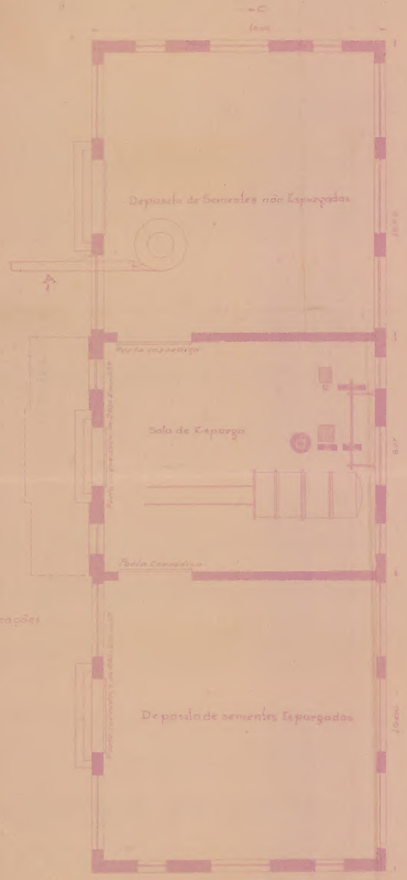


~PLANTA~

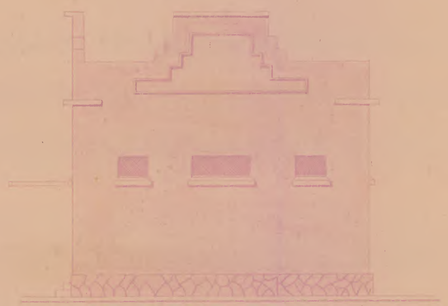

~VISTA LATERAL~



~VISTA FRENTAL~

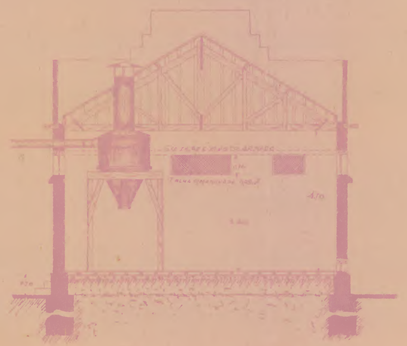

~SECÇÃO A-B~



~SECÇÃO C-D~