SERVIÇO DO PATRIMONIO DA UNIÃO
DELEGACIA EM PERNAMBUCO


ASSUNTO:
LINHA DO PREAMAR MEDIO DE 1831
FREGUESIA DE SÃO JOSÉ RECIFE

ESC. 1:2.000	DATA. 25-03-60	PROC nº 46.857	PLANTA 2/60 D

V I S T O Antonio G. V. de Souza ANTONIO GOMES V. DE SOUZA CHEFE S.C.C.

ORGANIZADA Alberto de M. Rodrigues ALBERTO DE MOURA RODRIGUES ENG.K Q.P.

DESENHADA José Ribamar Ferreira JOSE RIBAMAR FERREIRA DES. REF 23

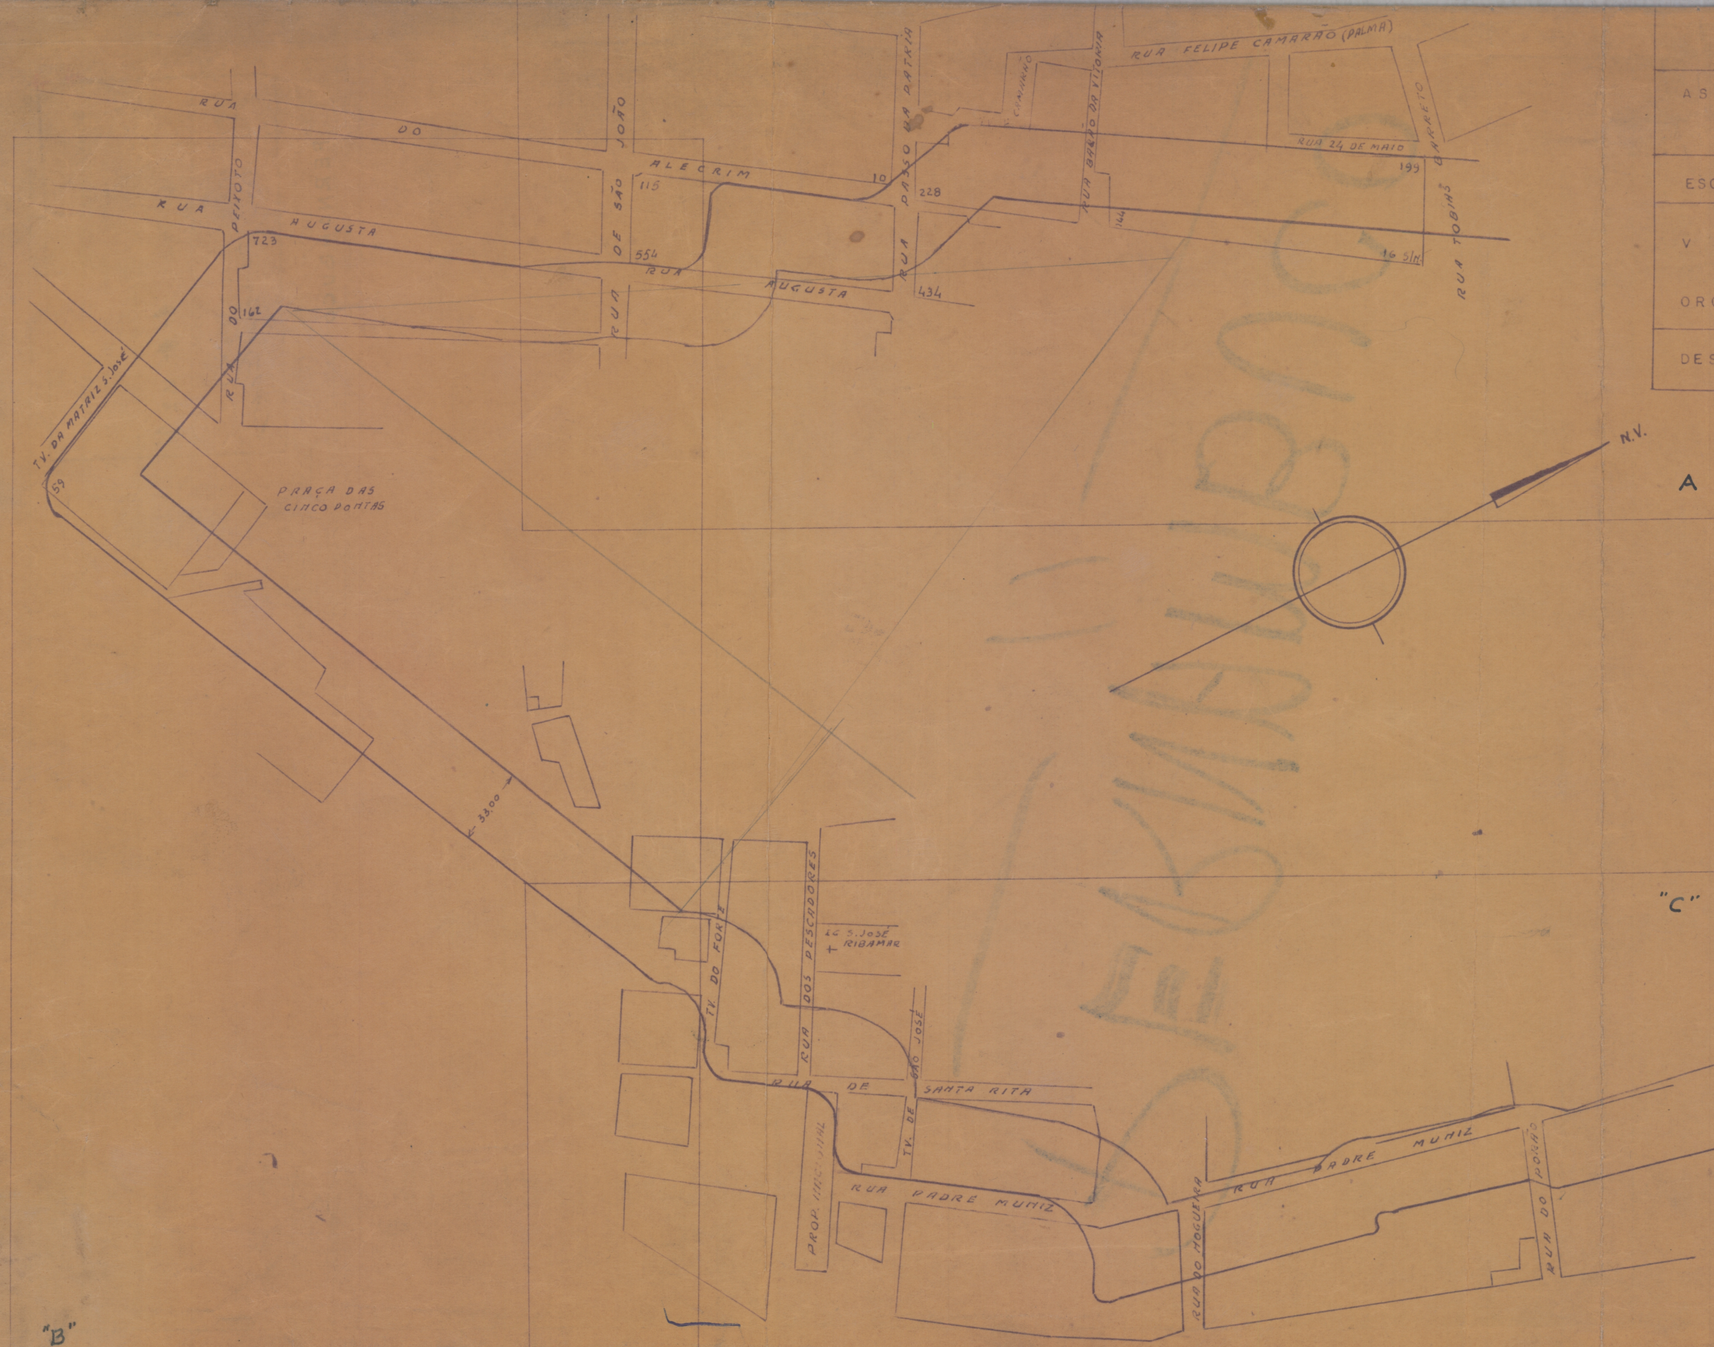

Homologada pelo Snr. Diretor do S.P.U. em 6/5/960
processo 85221/60

EM 25 DE MARÇO DE 1960

Alberico J. G. Sequeira
ALBERICO JOSE GALVÃO DE SEQUEIRA
CHEFE DA DELEGACIA

LLM - 1.450,00
LPM - 1.600,00

PUBLICADA NO D.O. PE
EM 11/08/55