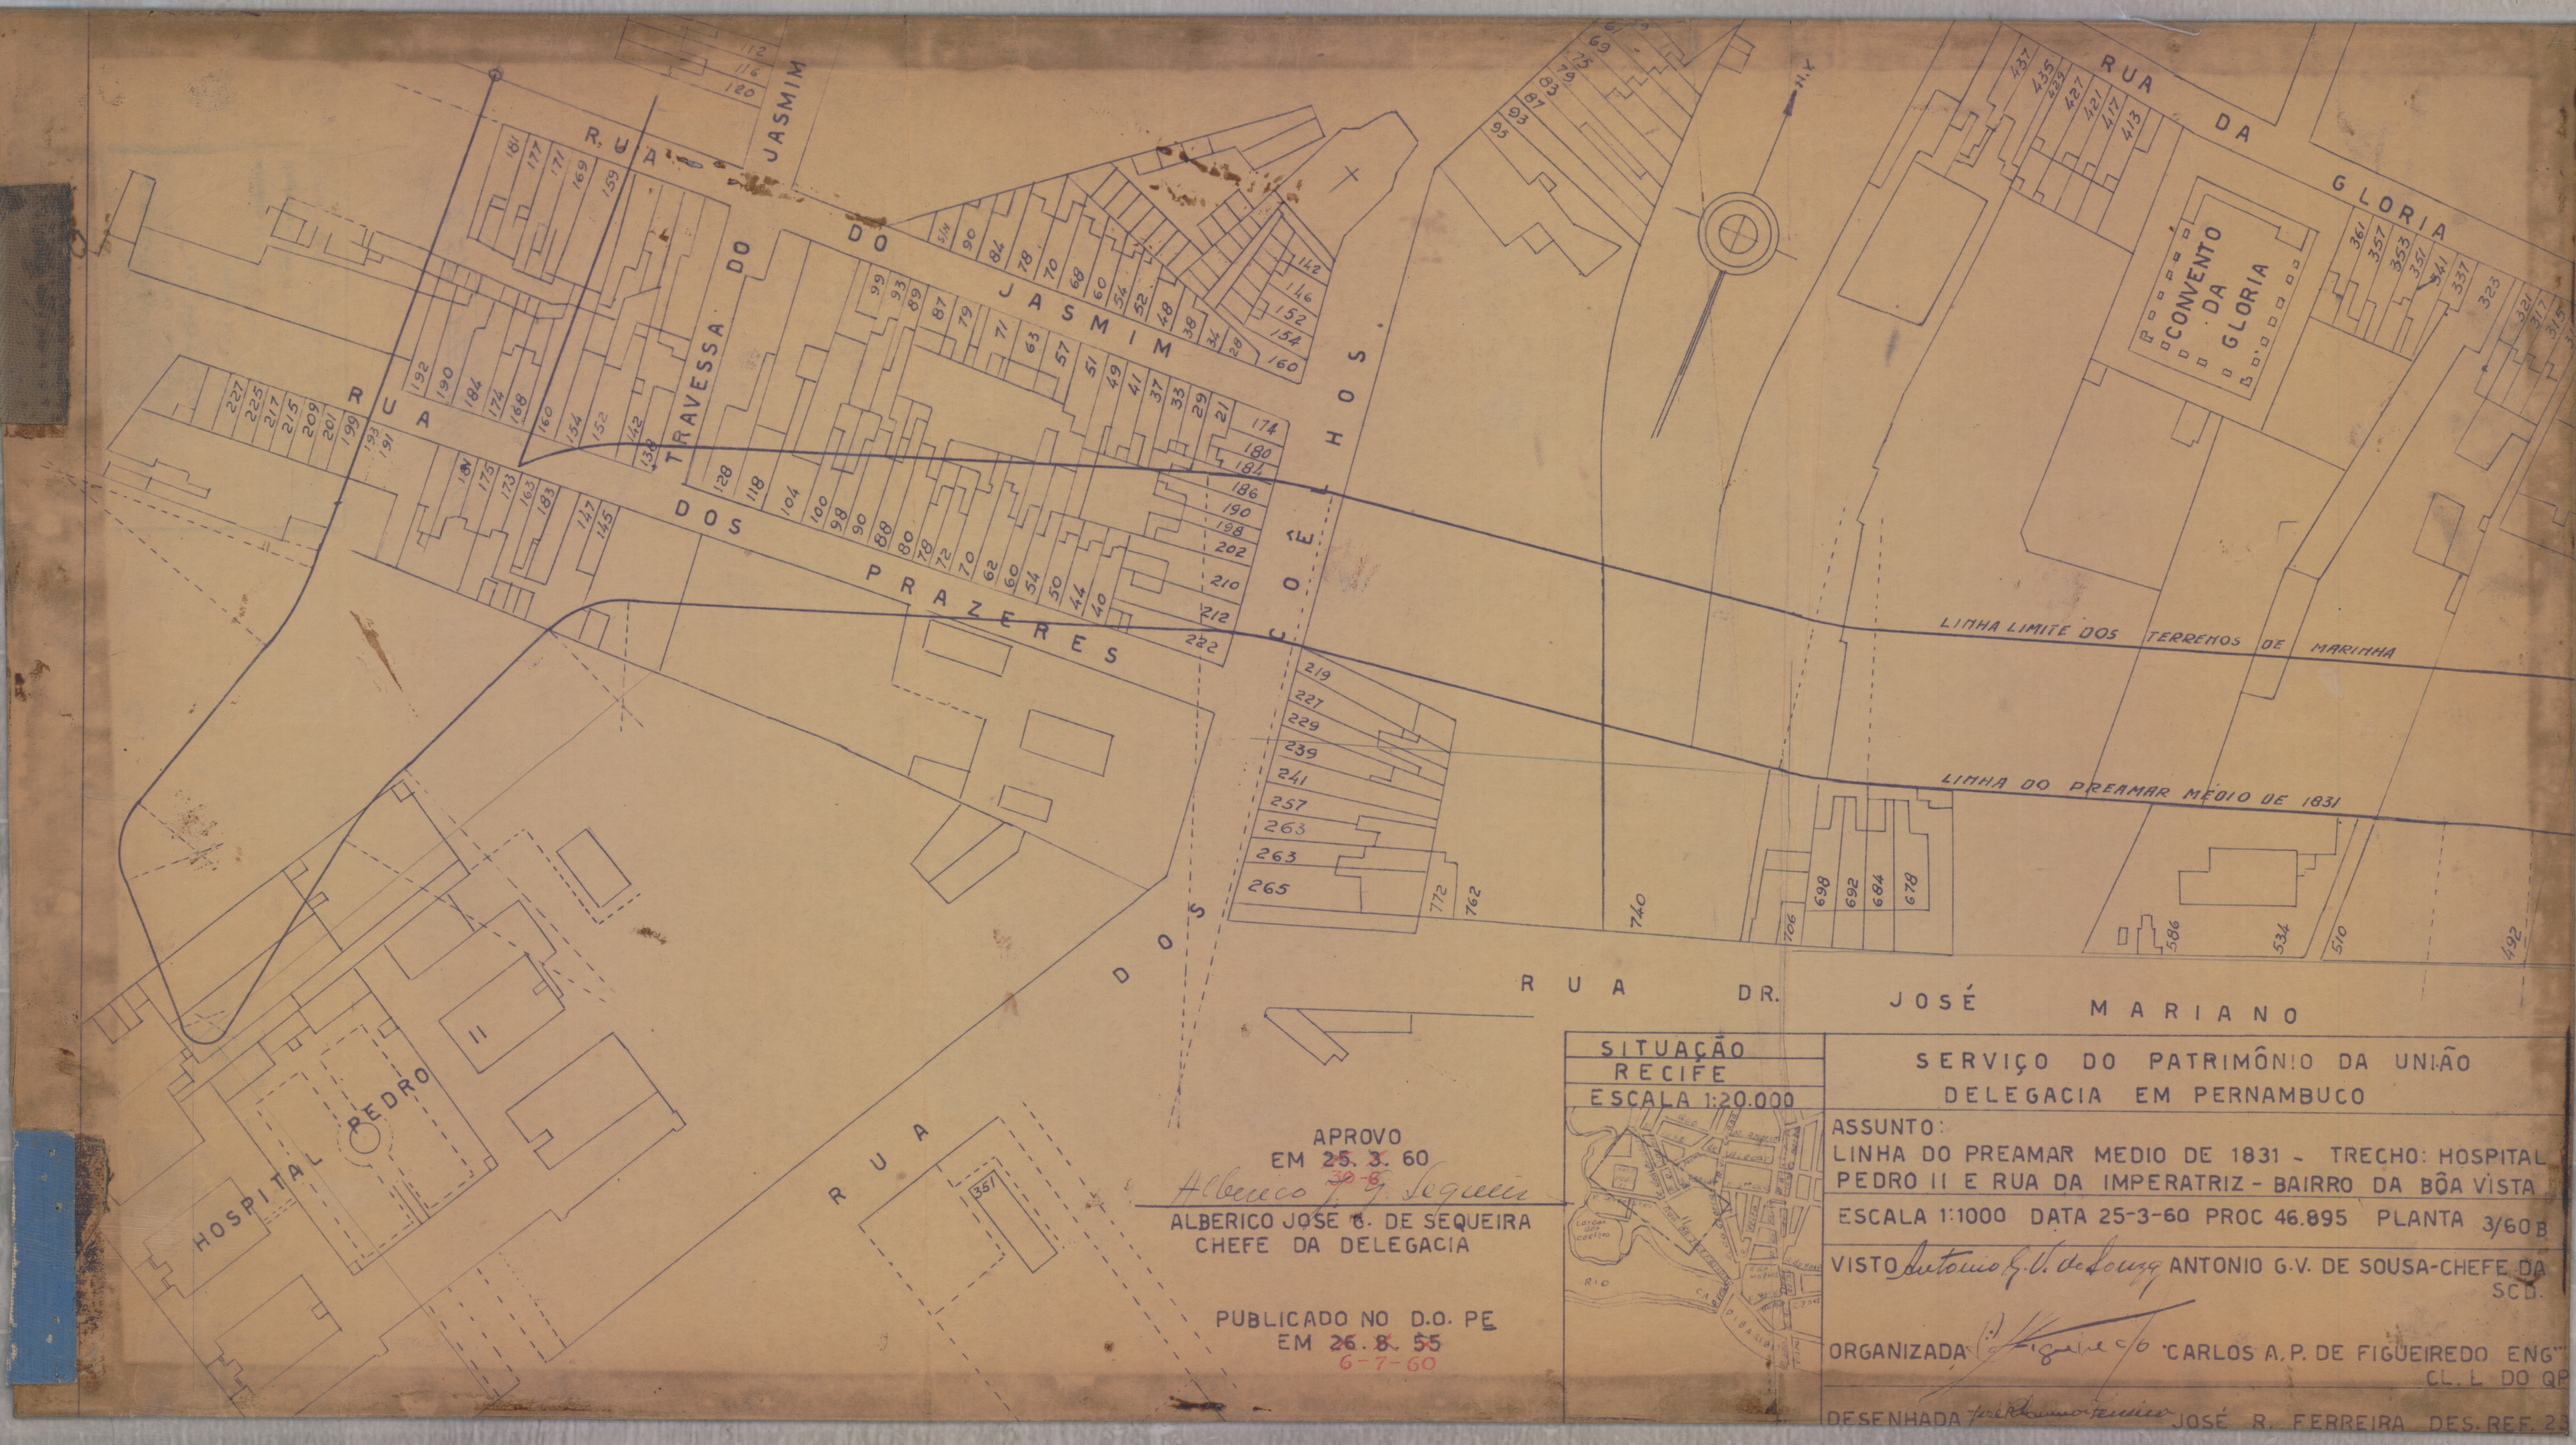

R. U. A. DO JASMIM
TRAVESSA DO JASMIM
R U A DOS PRAZERES
R U A DOS INGLESES
R U A DA GLORIA
CONVENTO DA GLORIA
LINHA LIMITE DOS TERRENOS DE MARINHA
LINHA DO PREAMAR MEDIO DE 1831
R U A DR. JOSÉ MARIANO
HOSPITAL PEDRO II
R U A
SITUAÇÃO
RECIFE
ESCALA 1:20.000
APROVO
EM 25.3.60
Alberico J. G. Sequeira
ALBERICO JOSE G. DE SEQUEIRA
CHEFE DA DELEGACIA
PUBLICADO NO D.O. PE
EM 26.8.55
6-7-60
SERVIÇO DO PATRIMÔNIO DA UNIÃO
DELEGACIA EM PERNAMBUCO
ASSUNTO:
LINHA DO PREAMAR MEDIO DE 1831 - TRECHO: HOSPITAL PEDRO II E RUA DA IMPERATRIZ - BAIRRO DA BÔA VISTA
ESCALA 1:1000 DATA 25-3-60 PROC 46.895 PLANTA 3/60 B
VISTO Antonio G.V. de Sousa ANTONIO G.V. DE SOUSA-CHEFE DA SCD.
ORGANIZADA C. A. Figueiredo CARLOS A. P. DE FIGUEIREDO ENG.º CL. L DO QP
DESENHADA JOSÉ R. FERREIRA DES. REF 2