
Relação dos Proprietarios

Nº		ELITE BOITE
Nº	061	MANOEL TARGINO SILVA
Nº	073	SEBASTIÃO DE AZEVEDO
Nº	079	
Nº	083	
Nº	085	AGENOR VASCONCELOS
Nº	109	
Nº	121	
	S/N	PARAÍZO DAS CRIANÇAS
Nº	157	HERMES GALVÃO DE SÁ
Nº	193	
Nº	201	AGENOR VASCONCELOS
Nº	223	LUIZ BEZERRA
Nº	235	CELESTINO BARROS
Nº	253	ANTÔNIO DA CUNHA
Nº	259	VALDEMAR ARANHA
Nº	287	JOSE MARIO PORTO
Nº	293	MARIA ARLETE DANTAS
Nº	315	
Nº	325	ROBERTO RODRIGUES COSTA
Nº	333	FRANCISCO MENDONÇA
Nº	377	ANA MARIA DINIZ
Nº	405	PETRÔNIO FARACO
Nº	421	DANTE IZAC
Nº	451	
Nº	461	
Nº	479	OTACÍLIO DOS SANTOS SILVEIRA
Nº	503	
Nº	521	
Nº	535	EMANOEL MIRANDA
Nº	553	ANTÔNIO DIAS
Nº	554	ANTÔNIO GABINIO DA COSTA
Nº	621	NOLE PEREIRA DE MELO
Nº	635	
Nº	649	INÁCIO MAIA VINAGRE
	S/N	SEVERINO CÂNELO
Nº	705	CLENILDO CAVALCANTE
	S/N	MANOEL ALCEU GAUDÊNCIO
Nº	757	ABEL CARNEIRO DA CUNHA
Nº	791	LÚCIO WANDERLEY
Nº	801	ANDRÉ CAVALCANTE
Nº	811	IVAN DE BRITO GUERRA
Nº	821	EDSON RIBEIRO COUTINHO
Nº	891	GIARMO PÔRTO
Nº	927	LUIZ CARVALHO
Nº	937	ALVARO ARAÚJO
Nº	951	RAUL AGUIAR
Nº	961	PEDRO DE MENDONÇA GONÇALVES

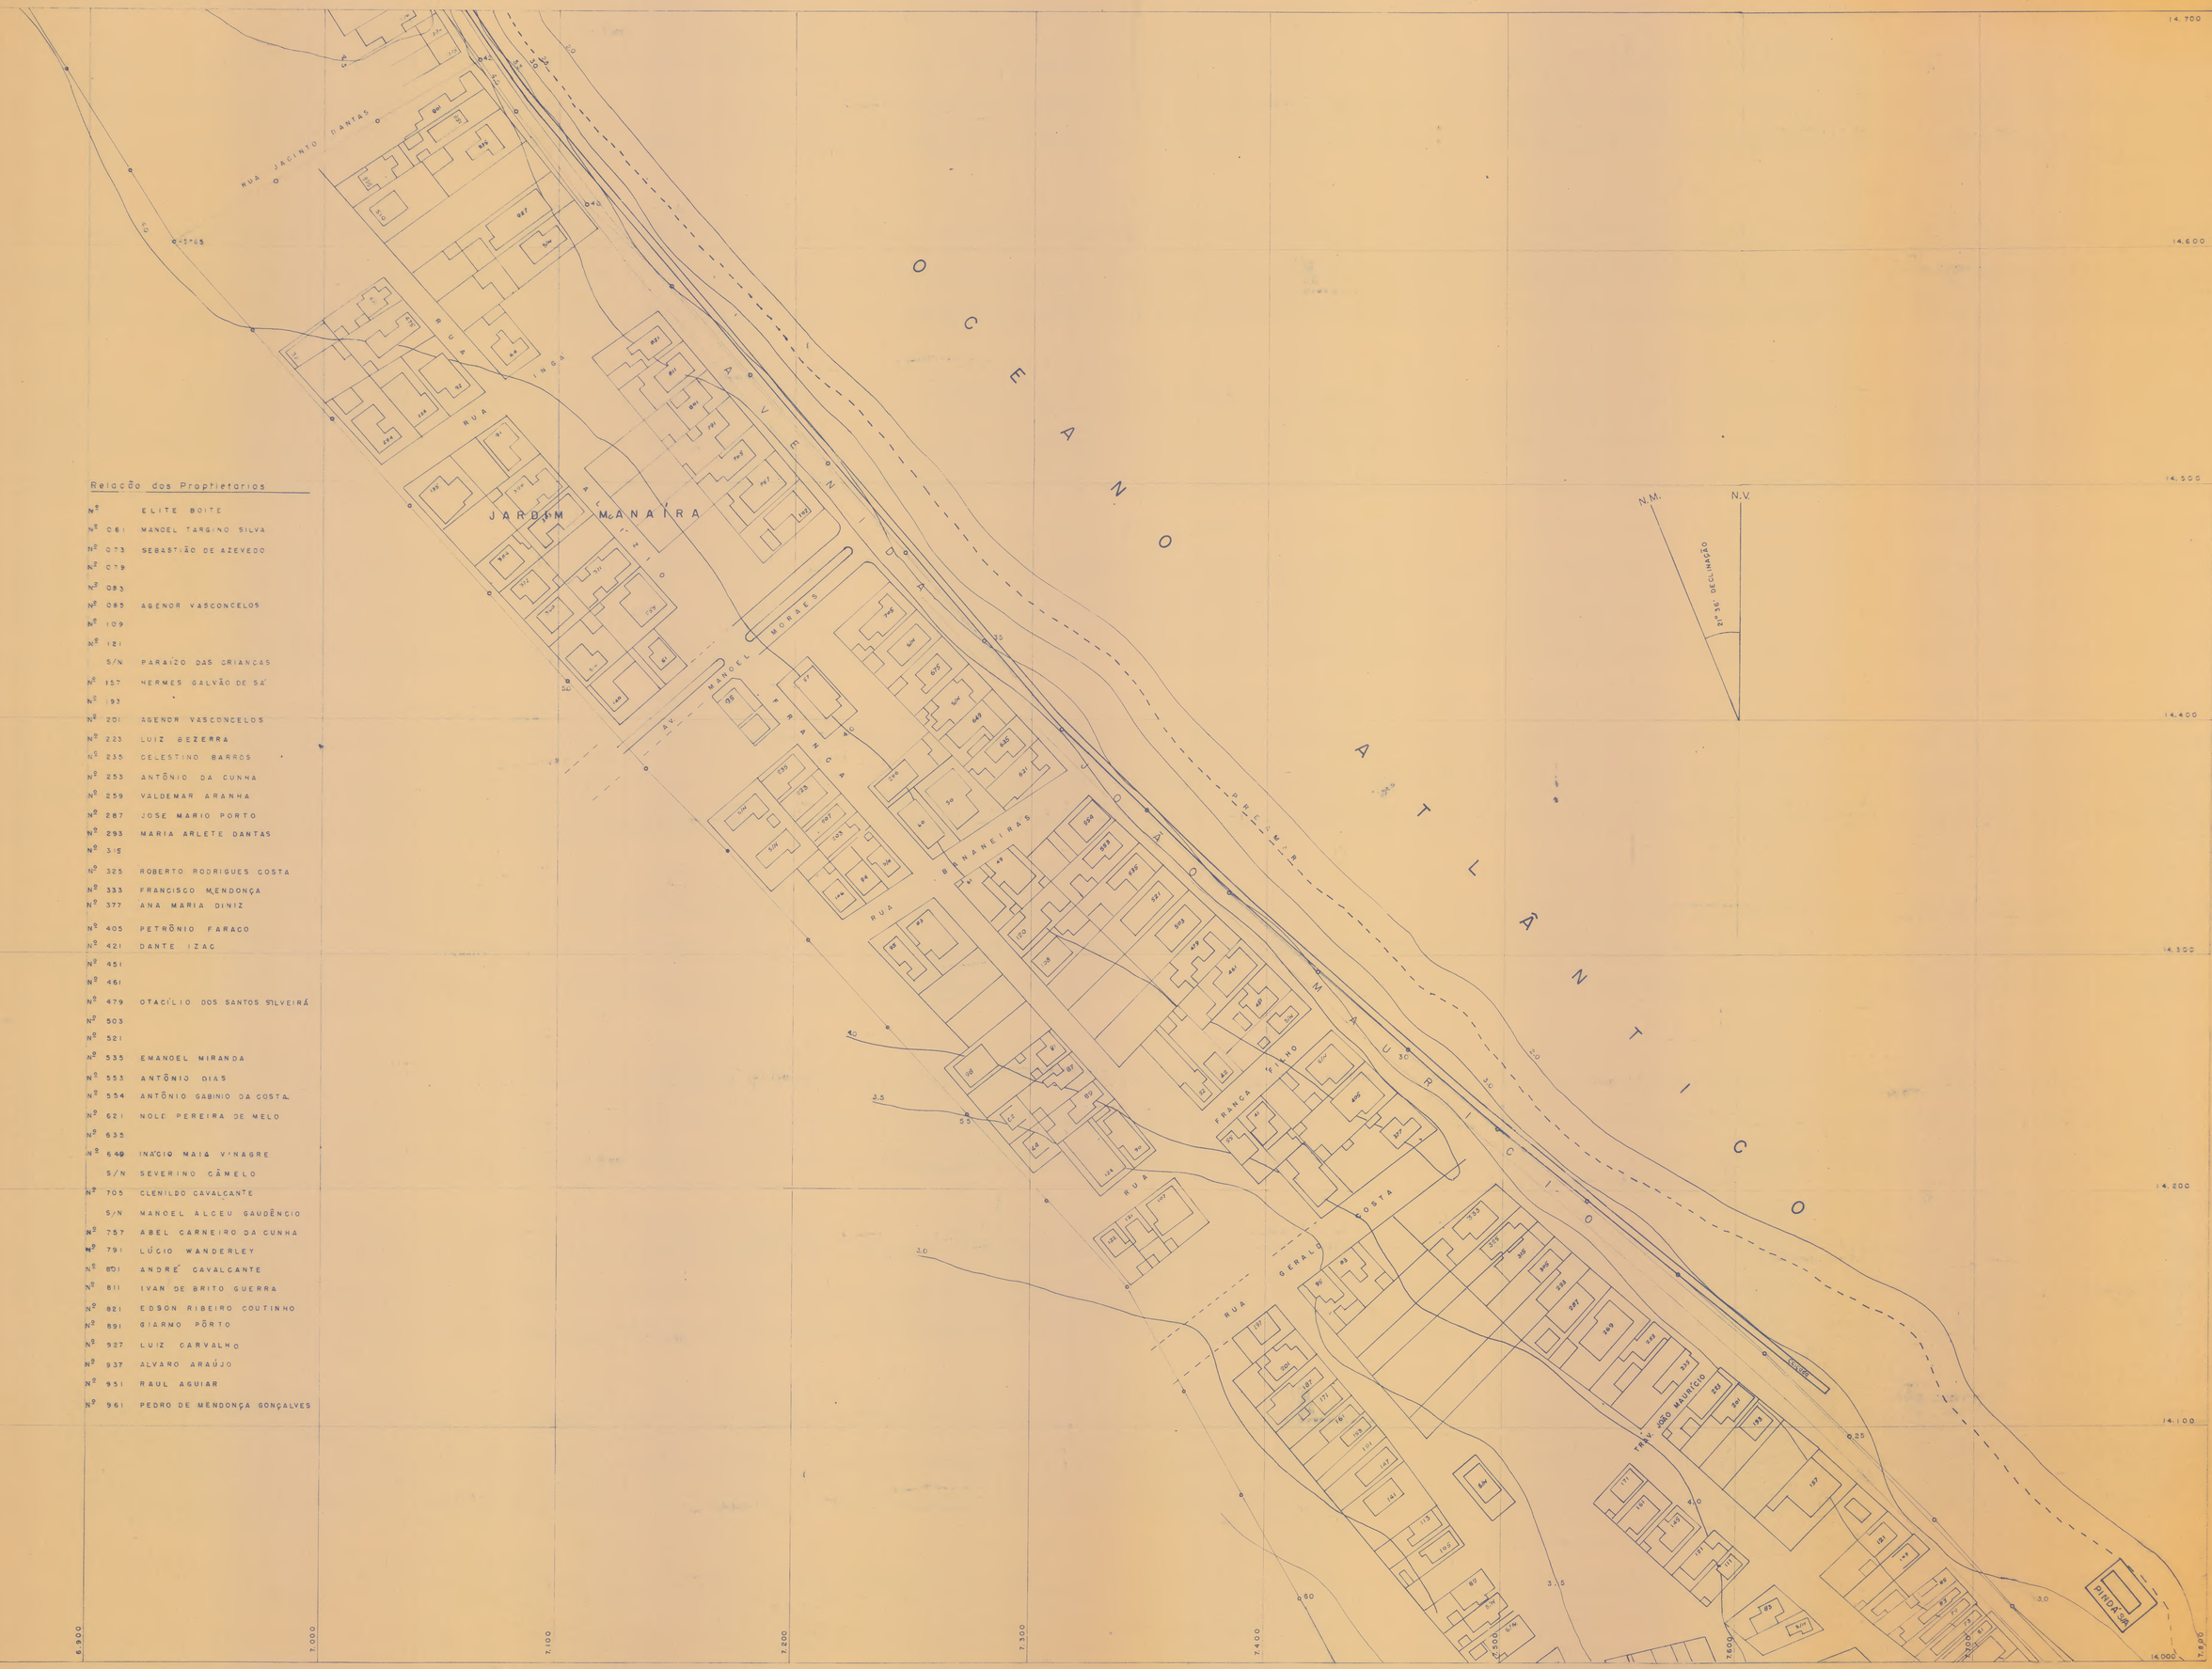

ESCALA: 1/1000	PROCESSO N.º
DATA: NOV.º 1969	VISTO:
ORGANIZADA: C. H. C. L.	
DEZENHADA: C. H. C. L.	PLANTA N.º 07

SERVIÇO DO PATRIMÔNIO DA UNIÃO
DELEGACIA NA PARAÍBA
ASSUNTO: LEVANTAMENTO TOPOGRÁFICO E CADASTRAL
DAS PRAIAS DO ESTADO DA PARAÍBA
TRECHO: TAMBAÚ