
Relação dos Proprietários

S/N LÍDIA ALMEIDA

S/N DR. MESQUITA

S/N AURI MESQUITA DE ANDRADE

S/N LUCIO FLÁVIO SOLANO

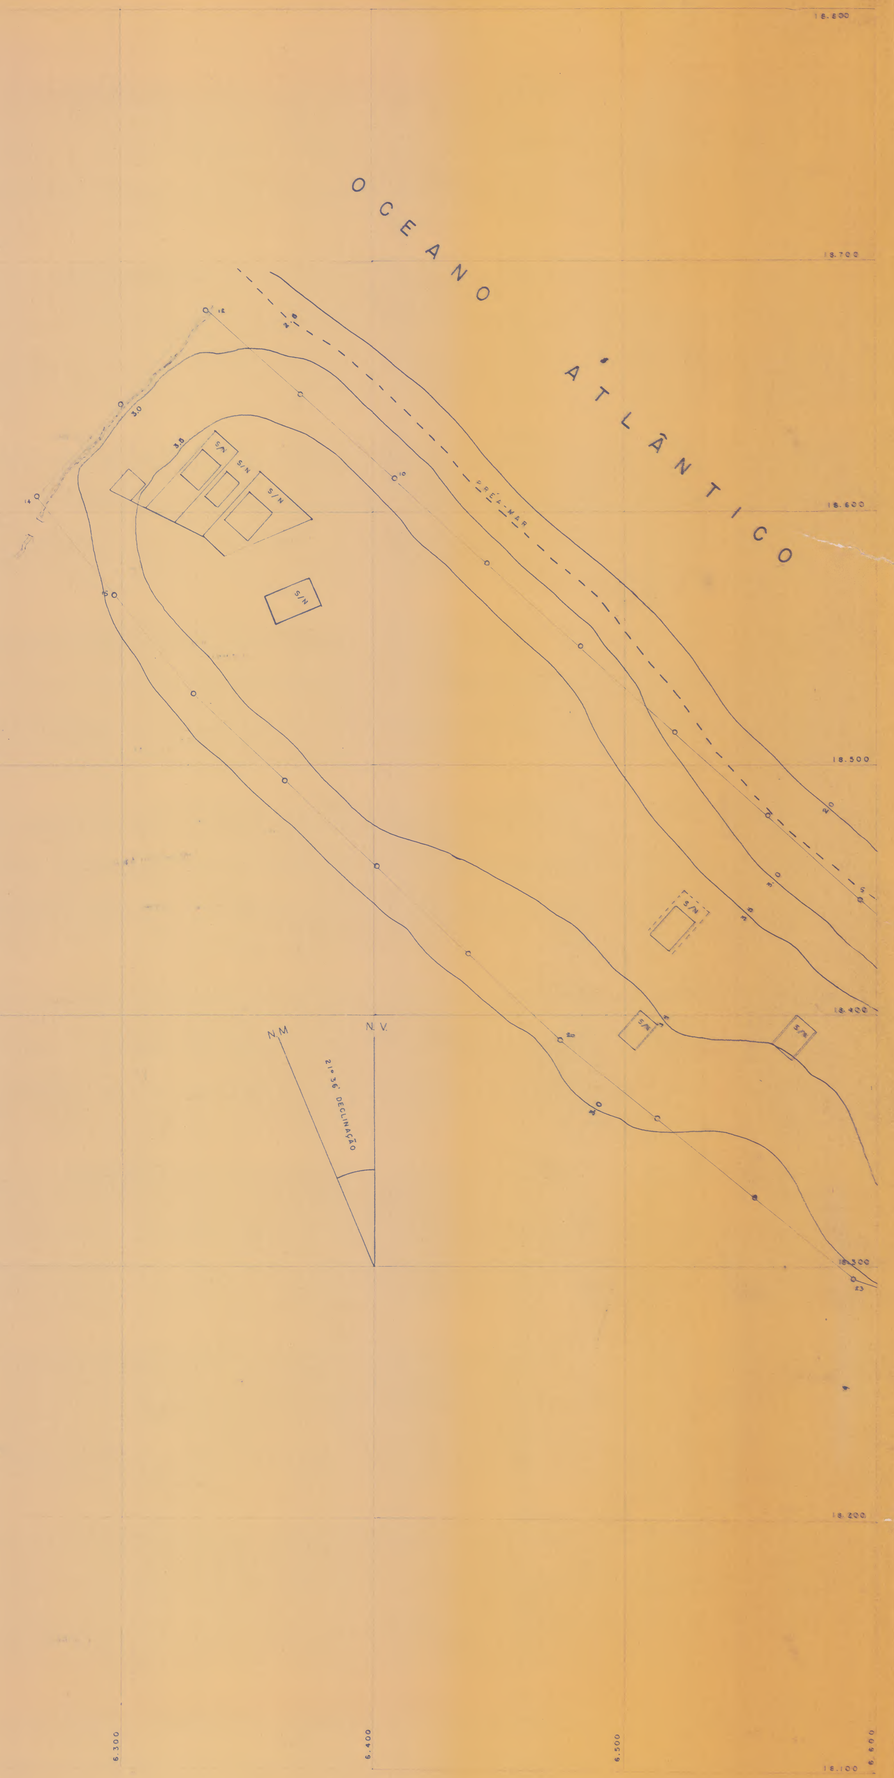

ESCALA: 1/1000	PROCESSO N.º
DATA: NOV.º 1969	VISTO:
ORGANIZADA: C. H. C. L.	
DEZENHADA: C. H. C. L.	PLANTA N.º 12

Dr. Haroldo Cavalcanti de Lucena

SERVIÇO DO PATRIMÔNIO DA UNIÃO
DELEGACIA NA PARAÍBA

ASSUNTO: LEVANTAMENTO TOPOGRÁFICO E CADASTRAL DAS PRAIAS DO ESTADO DA PARAÍBA

TRECHO: BESSA