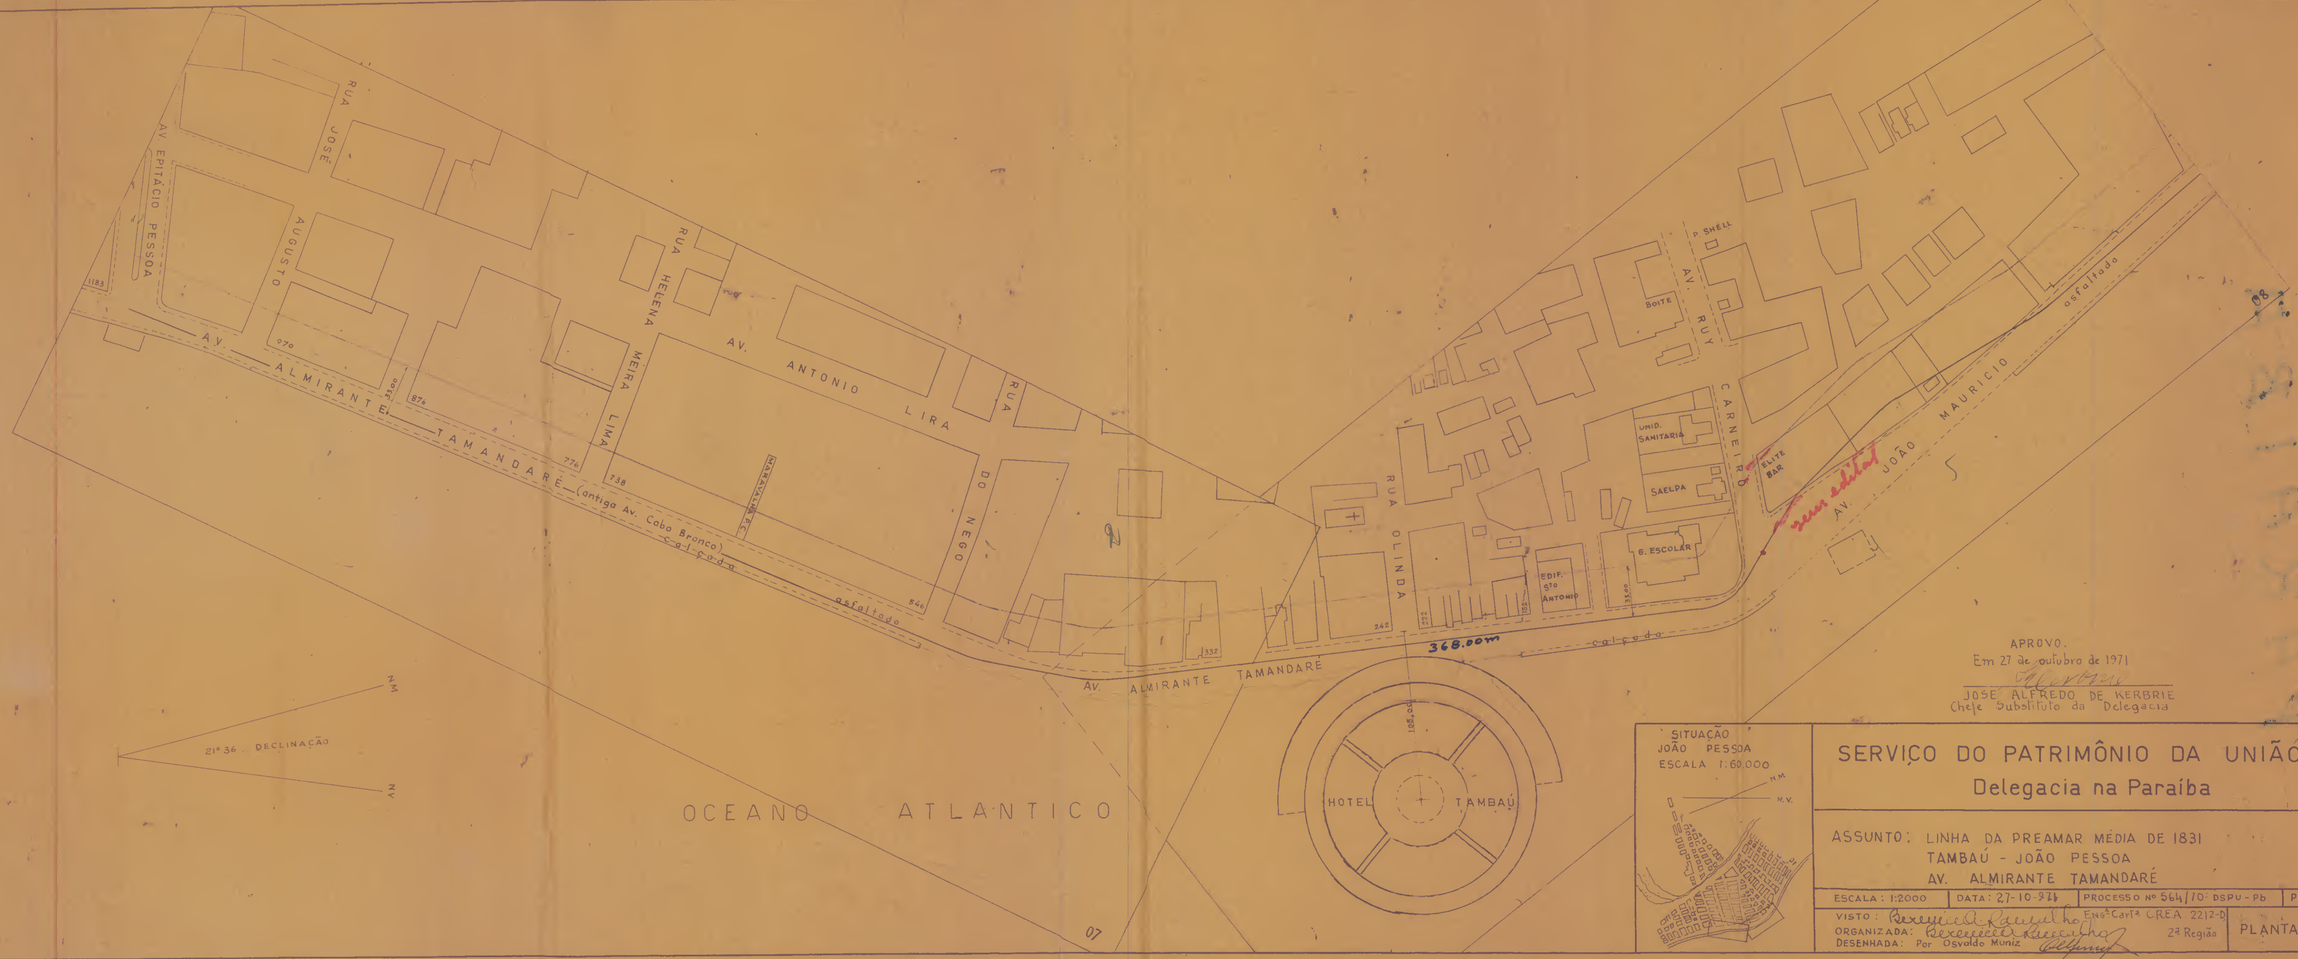


APROVO.
Em 27 de outubro de 1971
JOSE ALFREDO DE KERBRIE
Chefe Substituto da Delegacia

SITUAÇÃO
JOÃO PESSOA
ESCALA 1:60.000

SERVIÇO DO PATRIMÔNIO DA UNIÃO
Delegacia na Paraíba

ASSUNTO: LINHA DA PREAMAR MÉDIA DE 1831
TAMBAÚ - JOÃO PESSOA
AV. ALMIRANTE TAMANDARÉ

ESCALA: 1:2000	DATA: 27-10-971	PROCESSO Nº 564/70 DSPU - Pb	PLANTA 001

VISTO: Rexsonildo Carvalho Engº Cartº CREA 2212-D
ORGANIZADA: Rexsonildo Carvalho 2ª Região
DESENHADA: Por Osvaldo Muniz

PLANTA ÍNDICE